


Pianta piano terra- scala 1:100

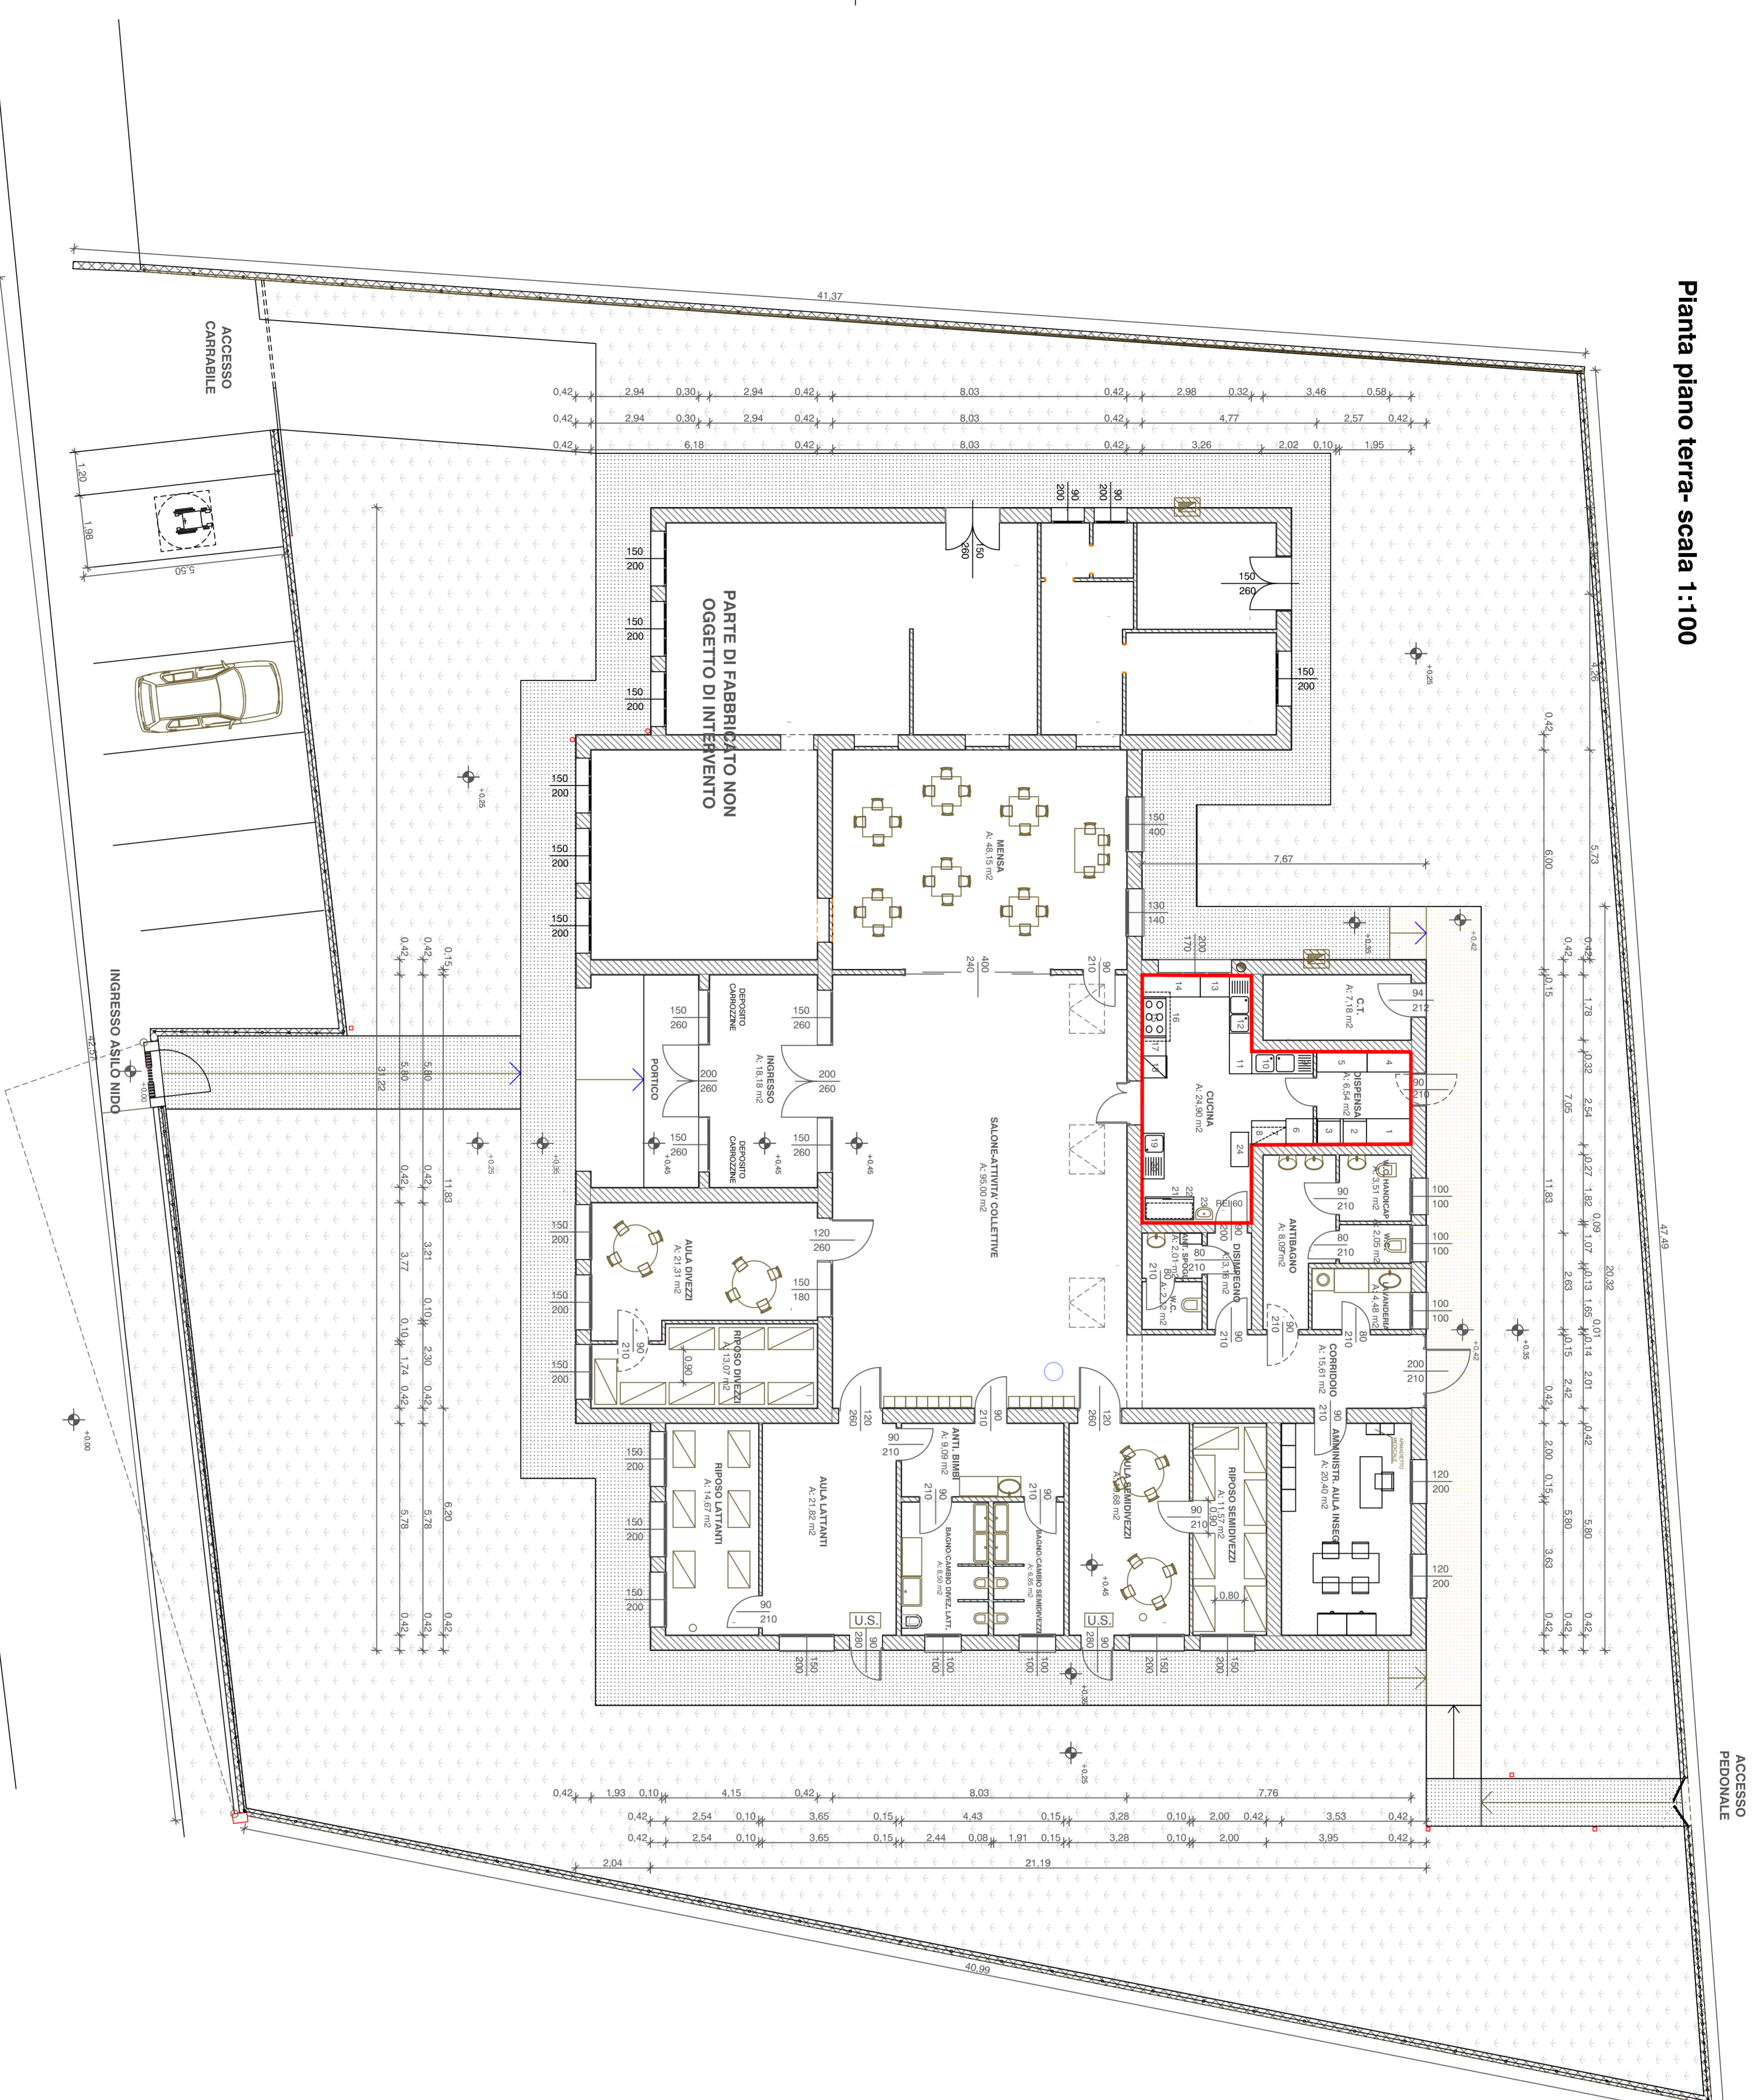

STRADA COMUNALE - Via Raccano

LOCALE OGGETTO DI VERIFICA

<b>ASILO NIDO FRAZIONE DI RACCANO COMUNE DI POLESSELLA (RO)</b>		Ubicazione: Via Raccano Località Raccano Provincia di Rovigo	
Oggetto: Verifica su arredo cucina ai sensi del D.Lgs. 81/2008		Tr. <b>U</b>	
Verificatore: Ing. Massimo Bordin Ordine di Rovigo n. 667		Committente: <b>COMUNE DI POLESSELLA (RO)</b> Piazza Giacomo Matteotti, 4 - Via Guglielmo Marconi, 45	
Tel./Fax: +39 0425 703390 Via S. Biagio, 10 45001 - San Biagio - Rovigo (RO) info@studioingbordin.net www.studioingbordin.net		Disegnatore: _____ Revisione: _____ Valutazione: _____ Data: _____	
Identità del file: _____			

I diritti del presente progetto sono riservati all'autore. L'uso e la riproduzione devono essere autorizzati.