



PAVIMENTAZIONE RICOVERO MEZZI

SEZIONE 1 : 10

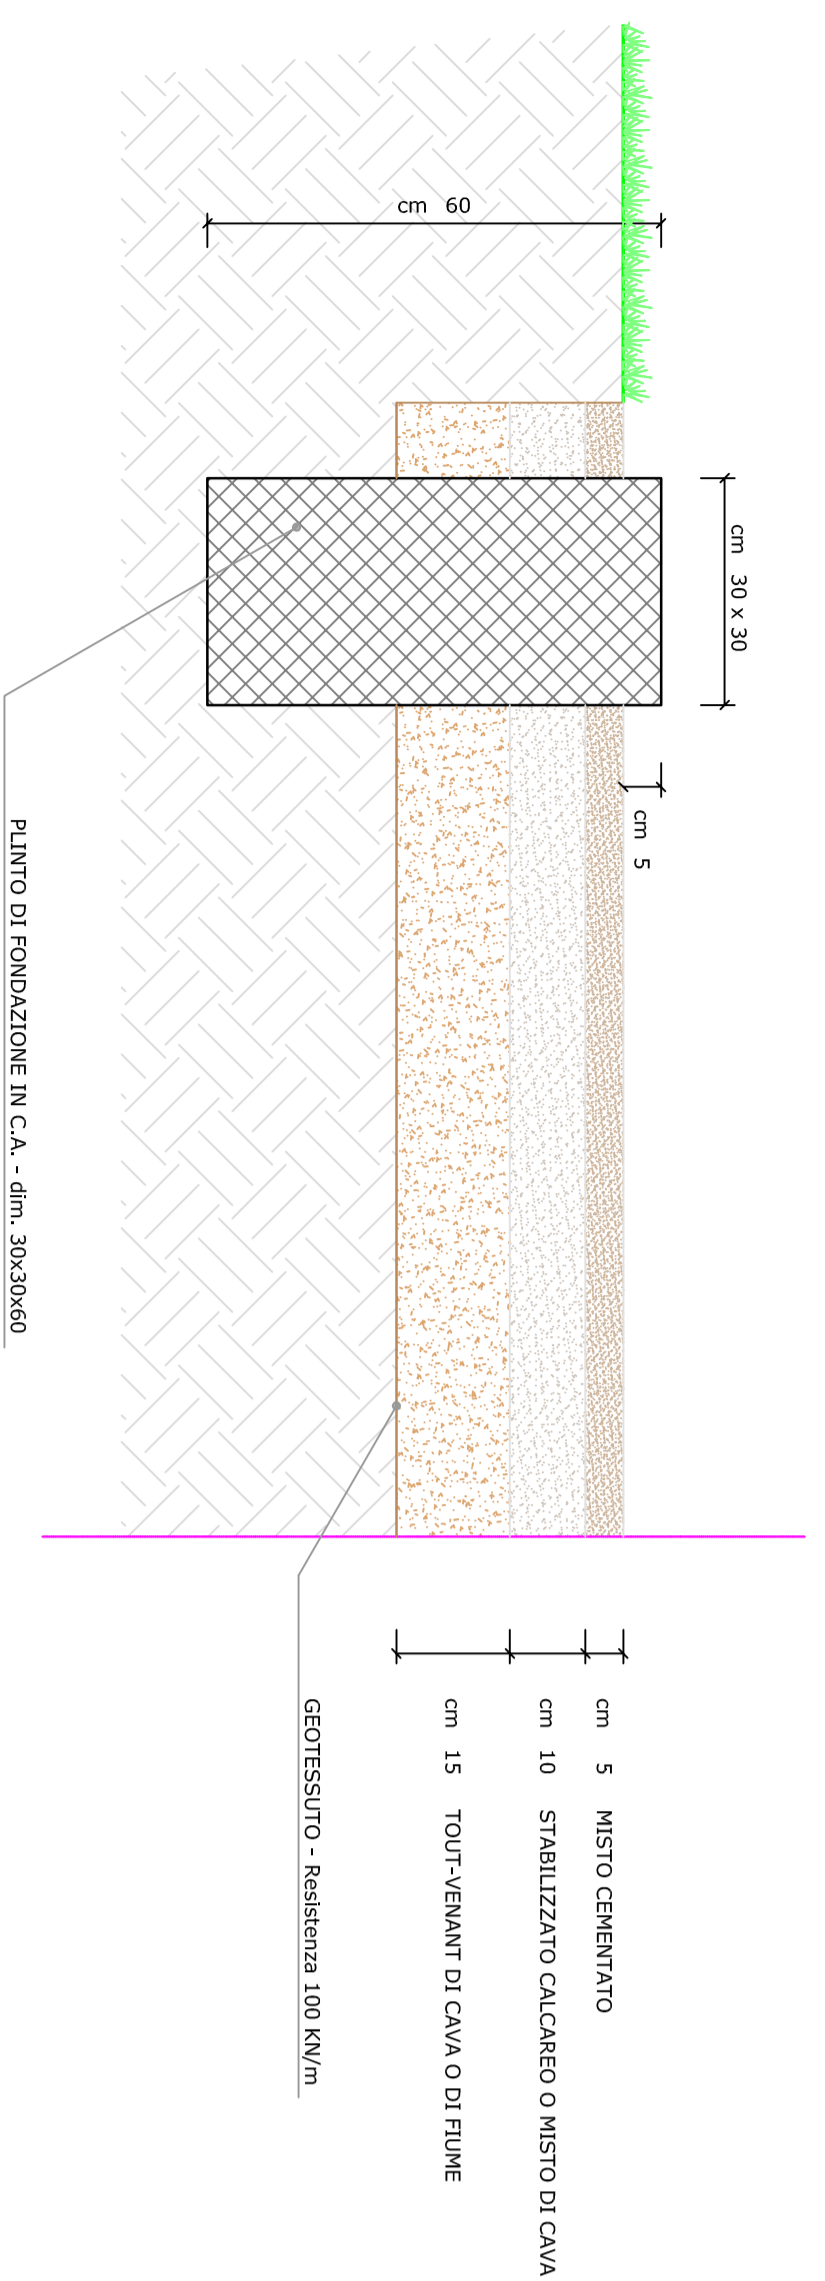


PIANTA 1 : 100

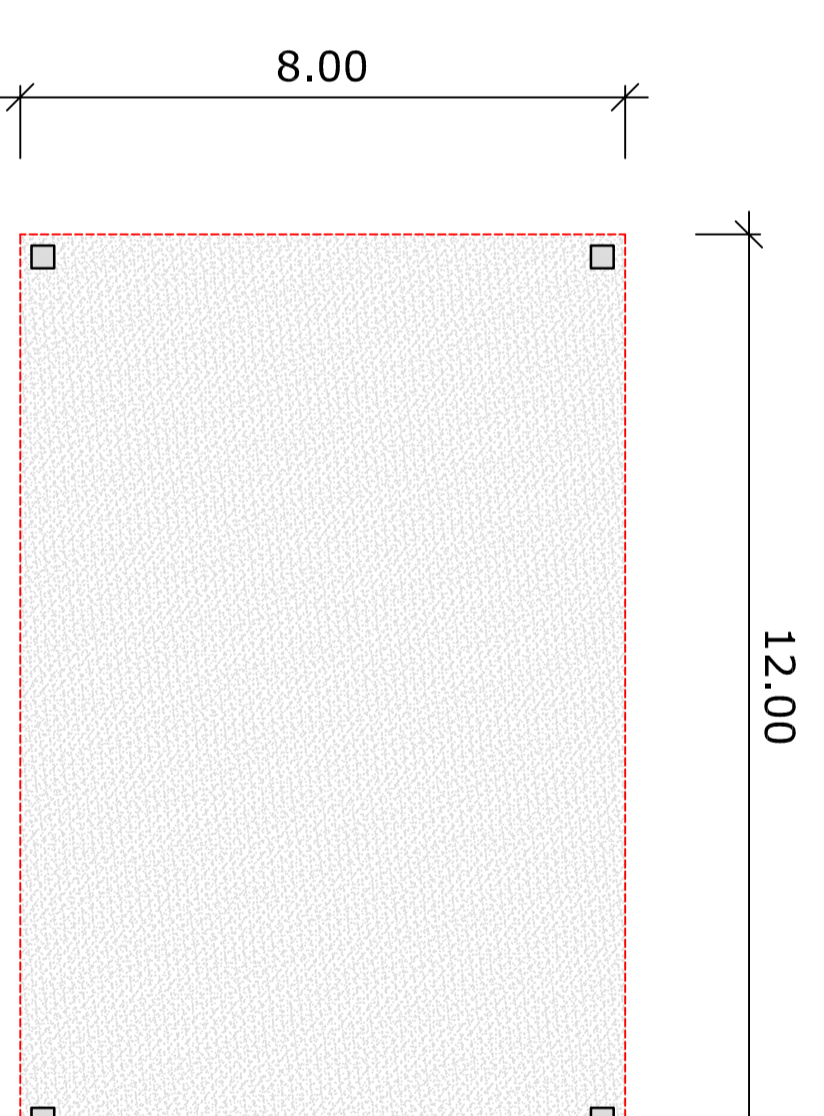


FONDAZIONE CAPANNONE PREFABBRICATO

SEZIONE 1 : 10

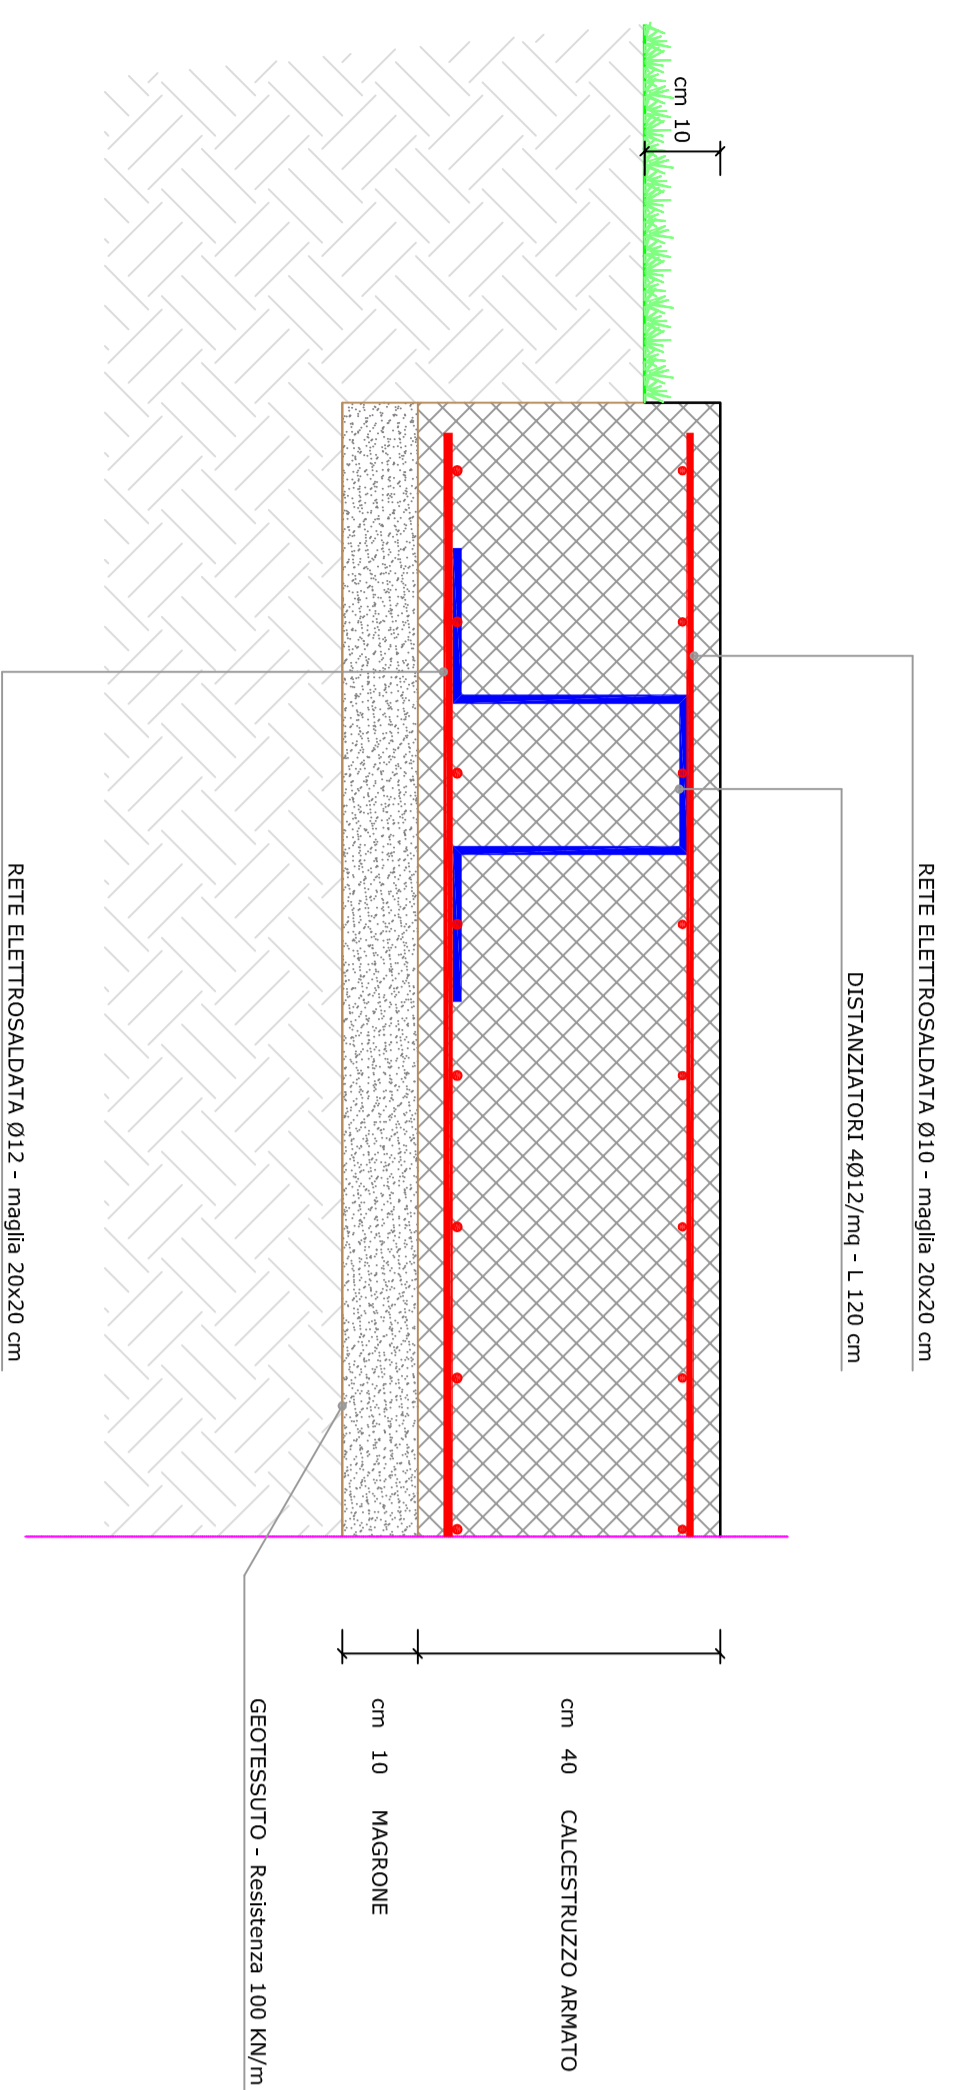

PIANTA 1 : 100

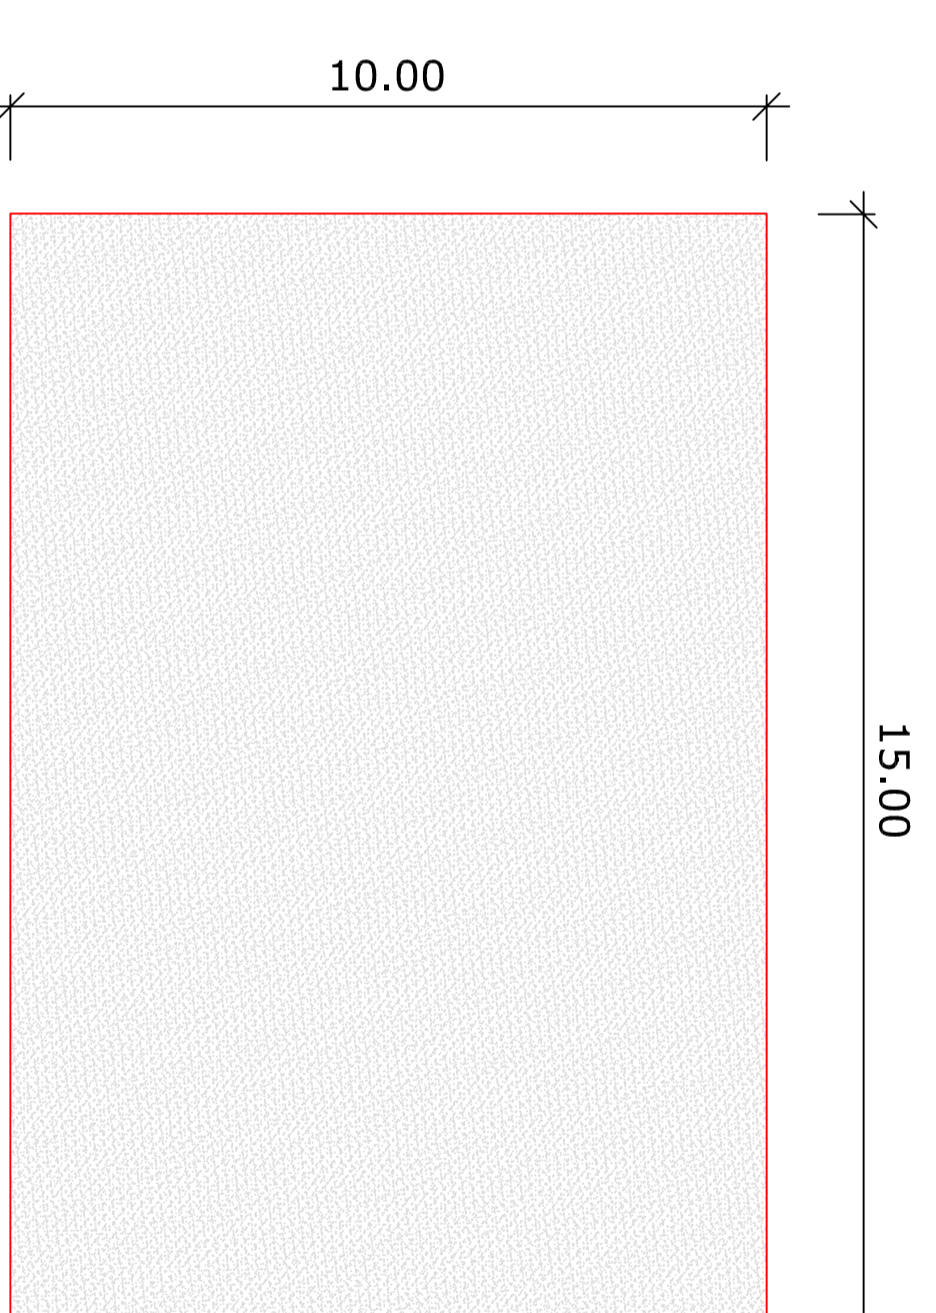


PROGETTO DEFINITIVO-ESECUTIVO



COMUNE DI POLESSELLA

Provincia di Rovigo

LAVORI DI AMMODERNAMENTO DEL MAGAZZINO COMUNALE
SISTEMAZIONE AREA ESTERNA ED AMPLIAMENTO

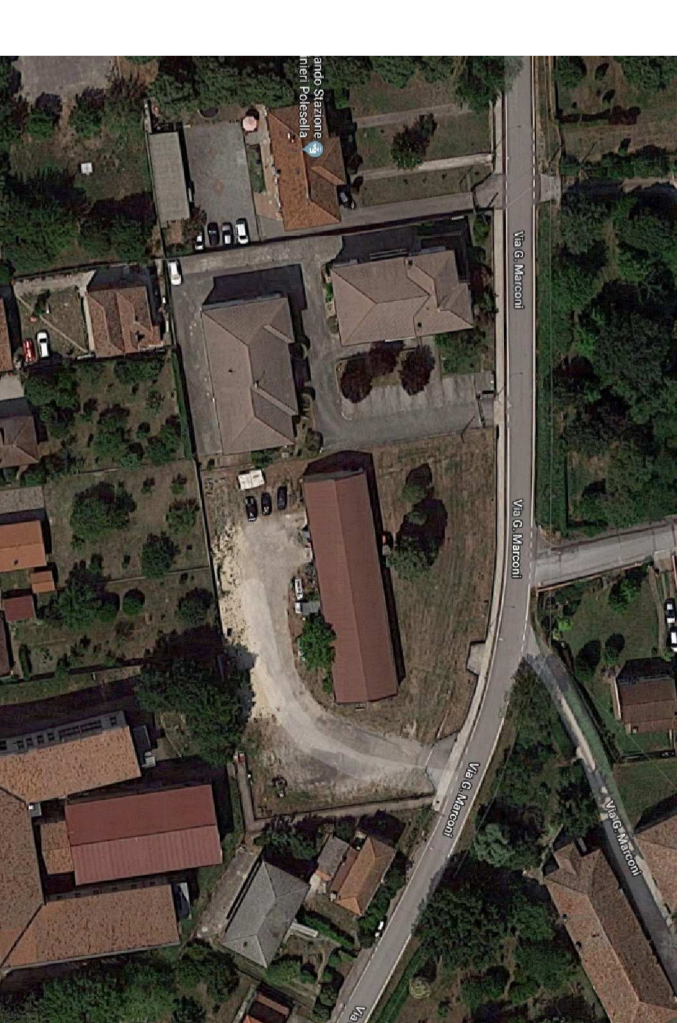

Responsabile del procedimento	Dott. Gustavo DE FILIPPO	COMUNE DI POLESSELLA
Progettista	Ufficio Tecnico Comunale Genm. Diego FRUGIERIZIO	Ufficio Tecnico - Lavori Pubblici e Manutenzione Piazza Nazario, 11 - 45039 POLESSELLA Genm. Diego FRUGIERIZIO mail: tecnico.responsabile@comune.polesella.rv.it
Service tecnico	AS2 Via dell'Industria, 5 - 48100 MONTECCHIO (RN) Tel. 0542/201537 - Fax 0542/201188 www.as2.it	

Documento:

Titolo dell'elaborato:

3. e.

Elaborati Grafici
Stato di Progetto - Particolari Costruttivi

REV.	DATA RILASCIO	DESCRIZIONE	REDAZIONE	CONTROLLATO	APPROVATO
0	1/2/2018	PROGETTO DI FATTIBILITA' TECNICA ED ECONOMICA	UFF. Tecnico Comunale	UFF. Tecnico Comunale	DOCT. G. DE FILIPPO
0	1/2/2018	PROGETTO DEFINITIVO-ESECUTIVO	UFF. Tecnico - AS2	UFF. Tecnico Comunale	DOCT. G. DE FILIPPO