

REGIONE SICILIANA
COMUNE DI FORZA D'AGRO'

Provincia di Messina

COPIA DI DELIBERAZIONE DI GIUNTA COMUNALE

N. 2 del 09-01-2014

OGGETTO:	CONCESSIONE SUOLO PUBBLICO DI UNA PICCOLA AREA COMUNALE ALLA DITTA: MUSCOLINO GIUSEPPE.
----------	---

L'anno duemilaquattordici addì nove alle ore 13:00 del mese di gennaio nella sala delle adunanze della Sede Comunale, si è riunita la Giunta Comunale convocata nelle forme di legge, nelle persone dei signori:

AVV. DI CARA FABIO PASQUALE CATENO	SINDACO	P
FIORINO PIETRO CHILLEMI	ASSESSORE	P
MASSIMO GINO CACOPARDO	VICE SINDACO	P
STRACUZZI GIUSEPPE	ASSESSORE	P
ANTONINO GULLOTTA	ASSESSORE	P

Risultano presenti n. 5 e assenti n. 0.

Assume la presidenza il Sindaco **AVV. DI CARA FABIO PASQUALE CATENO**

che assistito dal Segretario Capo del Comune **LO MONACO ANTONINO**

dichiara legale la presente riunione ed invita gli intervenuti a deliberare sull'oggetto sopraindicato.

VISTA la richiesta di concessione di una piccola area comunale adiacente al proprio fabbricato lato Nord, della via Rimembranze, per la costruzione di una scaletta in ferro per l'ingresso al proprio fabbricato, della ditta Muscolino Giuseppe nato a Forza D'agrò il 17.07.1928 ed ivi residente in Via delle Rimembranze, giusto prot.n.7625 del 25.11.2013;

VISTA la planimetria con allegata relazione tecnica;

VISTI all'uopo il parere favorevole espresso dal geom.Stracuzzi Sebastiano, ufficio tecnico comunale, in data 12.12.2013, che si allega alla presente proposta, in quanto parte integrante, autorizzando una superficie di occupazione suolo pubblico comunale di Mq.3,50;

VISTO l'art.42 della legge 507/93, che disciplina i criteri di assegnazione suolo comunale;

Per i motivi di cui sopra;

PROPONE

- di approvare l'allegata proposta di deliberazione avente ad oggetto: Concessione di una piccola area comunale per la costruzione di una scala in ferro per facilitare l'ingresso al fabbricato del Sig. Muscolino Giuseppe nato a Forza D'Agrò il 17.07.1928 ed in ivi residente in Via delle Rimembranze, come si evince dalla planimetria e relazione tecnica allegati alla presente proposta e per una superficie autorizzabile di mq. 3,50 come descritto dal parere espresso dall'Ufficio Tecnico Comunale geom. Stracuzzi Sebastiano in data 12.12.2013 ed allegato alla presente proposta per formarne parte integrante e sostanziale;
-
- di concedere alla ditta Muscolino Giuseppe sopra generalizzato, quale richiedente, l'area comunale di mq.3,50, al lato Nord della Via delle Rimembranze, antistante il proprio fabbricato, per un'apertura e quindi un ingresso a servizio dell'immobile.
-
- Dare mandato al Sindaco per i provvedimenti successivi alla presente proposta.


Parere del Responsabile del servizio in ordine alla regolarità tecnica

Ai sensi del comma 1 dell'art. 53 della Legge 8 giugno 1990, n.142, recepita in Sicilia con la L.R. 11/12/1991, n.48, nel testo quale risulta sostituito dall'art.12 delle L.R. 23/12/2000, n.30, esprime parere in ordine alla regolarità tecnica della proposta di deliberazione concernente l'oggetto

Forza D'Agrò, li

IL RESPONSABILE DEL SERVIZIO

F.to LO MONACO ANTONINO

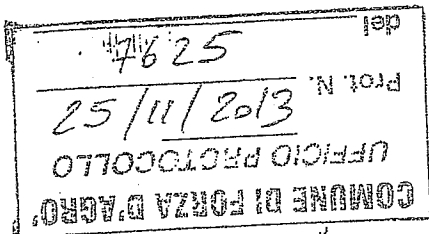

AL SIG. SINDACO DEL COMUNE DI
FORZA D'AGRO' (ME)

OGGETTO: Richiesta di uso in concessione di una piccola area comunale.

Il sottoscritto Giuseppe MUSCOLINO, nato a Forza d'Agro (ME) il 17/07/1928 c.f. MSC GPP 28L17 D733A, residente in Forza d'Agro (ME) nel Viale delle Rimembranze, nella qualità di proprietario di un fabbricato sito in Forza d'Agro (ME), nel Viale delle Rimembranze, con la presente;

Con la presente chiede alla S.S. la concessione di mq. 3,50 di suolo pubblico adiacente al proprio fabbricato lato nord, per la posa di una piccola scaletta in ferro, per l'ingresso al fabbricato, di cui alla pratica edilizia n. 7/2013.

Si allega alla presente:

- n. 3 copie di elaborati grafici, e relazione tecnica illustrativa.

Si rimane a disposizione e si porgono distinti Saluti.

Il 25/11/2013

Con Osservanza


Giuseppe Muscolino

V.P.P.

Penne formiche

25/12/2013

Prati

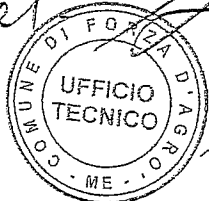

COMUNE DI FORZA D'AGRO'

Provincia di Messina

Prot. 8156 del 12-12-2013

ALL'UFFICIO TECNICO DEL
COMUNE DI
FORZA D'AGRO'


OGGETTO: Richiesta accertamenti per concessione
di una piccola area comunale.

In allegato alla presente si trasmette copia della richiesta prot.7625 del 25.11.2013,
con l'allegata documentazione, per il rilascio della concessione di una piccola area comunale,
adiacente il proprio fabbricato lato Nord, per la posa di una scaletta in ferro per l'ingresso al
fabbricato a firma del Sig.Muscolino Giuseppe-

Si rimane in attesa di riscontro.

Dalla Residenza Municipale Li 12.12.2013

Il Responsabile Area Finanziaria
Rag. De. Salvo Giuseppe

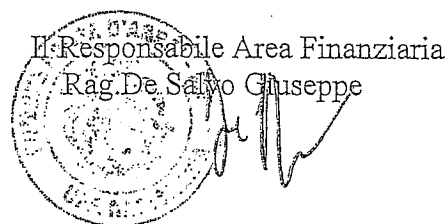


COMUNE DI FORZA D'AGRO'
Provincia di Messina

OGGETTO:

**PLANIMETRIA RELATIVA ALLA RICHIESTA
DI AREA COMUNALE IN CONCESSIONE**

RELAZIONE TECNICA


IL TECNICO
Ing. Carmelo TRIMARCHI

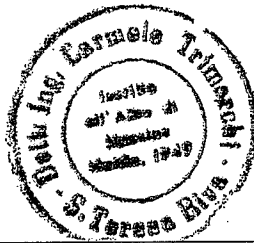

LA DITTA
Giuseppe MUSCOLINO

Visti:

U.P.C.

Per me
il 12/12/2013
Aut. 



Data: _____



"Cu nasci tunnu,
non pò moriri quattru.
Ma!
Cu nasci quattru,
pò moriri tunnu."



Via Francesco Crispi n. 234 - 98028 - Santa Teresa di Riva (ME)
tel. 0942 751893 - cell. 338 3039984 - e-mail: ing.carmelotrimarchi@tin.it
C.F. TRM CML 63R07 Z614R - P.I. 02617700832

RELAZIONE TECNICA ILLUSTRATIVA

OGGETTO: Richiesta di uso in concessione di una piccola area comunale.

Ditta: Giuseppe MUSCOLINO

Il Sig. Giuseppe MUSCOLINO, è proprietario di un fabbricato per civile abitazione sito nel Comune di Forza d'Agrò (ME), nel Viale delle Rimembranze, in catasto riportato al foglio 19 part. 978.

Dovendo predisporre un'apertura e quindi un ingresso, a servizio dell'immobile, lato Nord dell'edificio, prospiciente un'area comunale destinata a parcheggio, necessita la concessione di una piccolissima area comunale, per la posa di una piccolissima scaletta in ferro, stante l'esiguo dislivello tra il calpestio dell'area comunale e del piano di abitazione.

Il tutto come meglio si evince dall'elaborato grafico allegato alla presente relazione tecnica.

IL TECNICO
Ing. Carmelo TRIMARCHI




COMUNE DI FORZA D'AGRO'
Provincia di Messina

OGGETTO:

PLANIMETRIA RELATIVA ALLA RICHIESTA
DI AREA COMUNALE IN CONCESSIONE

ELABORATO GRAFICO


IL TECNICO
Ing. Carmelo TRIMARCHI

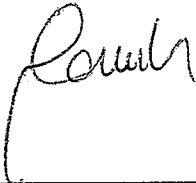


LA DITTA
Giuseppe MUSCOLINO

Visti:

U.F.C.

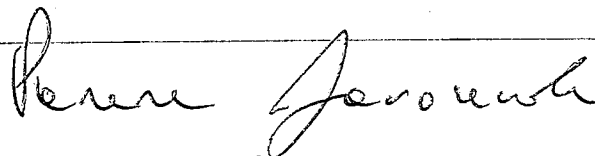

15/12/12/2013

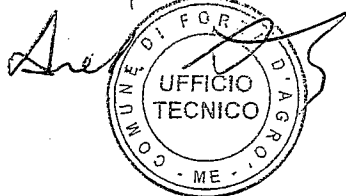

Data: _____




"Cu nasci tunnu,
non pò moriri quattru.
Ma
Cu nasci quattru,
pò moriri tunnu."



Via Francesco Crispi n. 234 - 98028 - Santa Teresa di Riva (ME)
tel. 0942 751893 - cell. 338 3039984 - e-mail: ing.carmelotrimarchi@tin.it
C.F. TRM CML 63R07 Z614R - P.I. 02617700832

STRALCIO PLANIMETRICO


scala 1:1.000

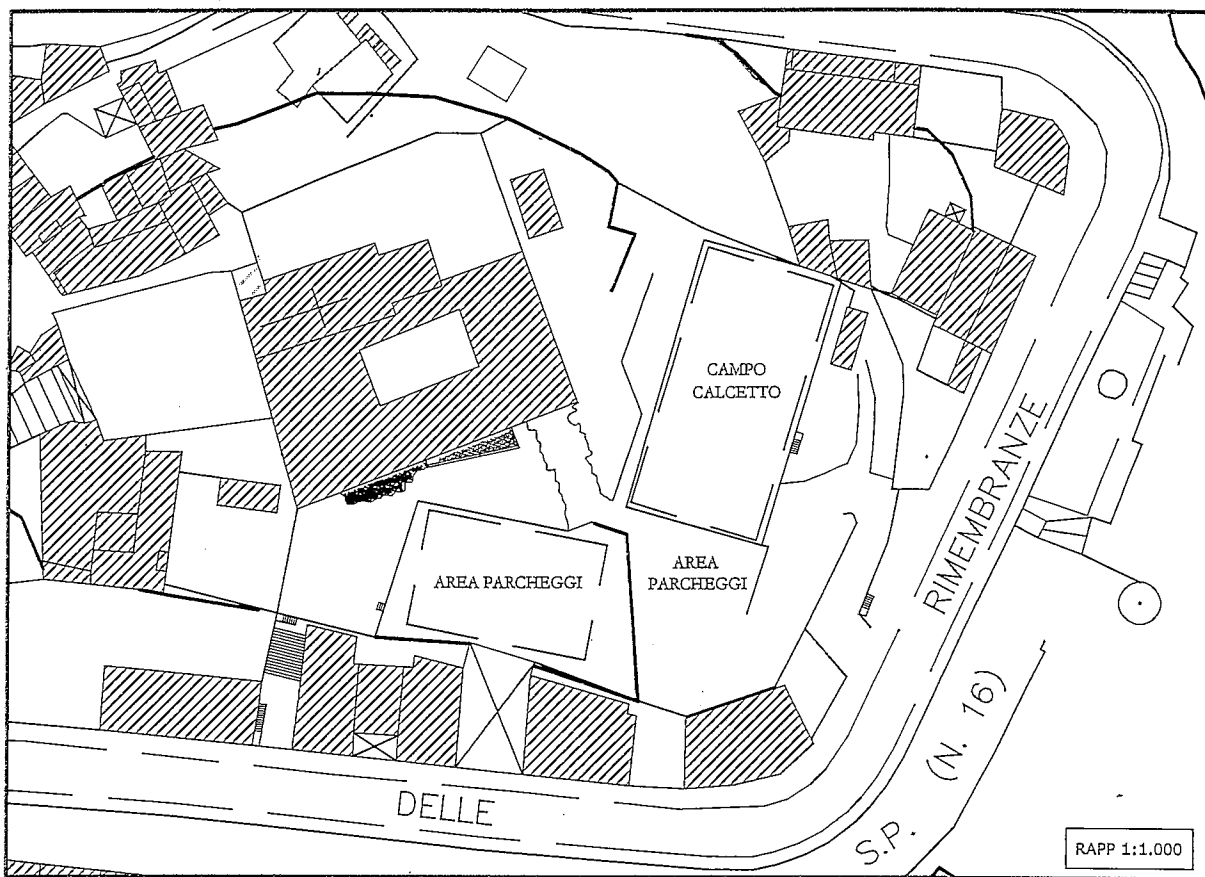



 AREA OGGETTO DI CONCESSIONE

STRALCIO PLANIMETRICO

scala 1:100

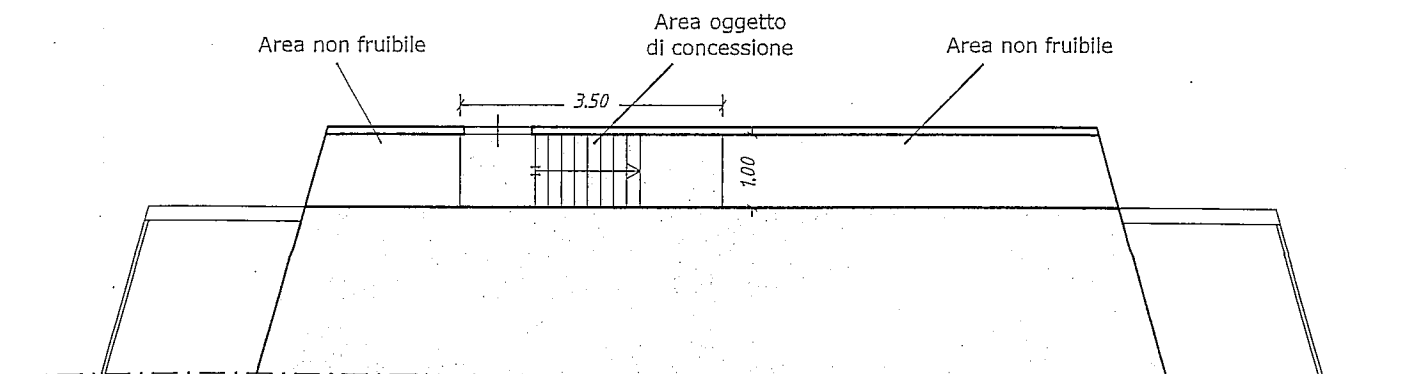

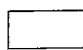 AREA OGGETTO DI CONCESSIONE mq. 3,50

 AREA NON FRUIBILE

Verbale fatto e sottoscritto

Il Sindaco

F.to AVV. DI CARA FABIO
PASQUALE CATENO

L'Assessore Anziano

F.to FIORINO PIETRO
CHILLEMI

Il Segretario Comunale

F.to Dott. LO MONACO
ANTONINO

CERTIFICATO DI PUBBLICAZIONE

Il sottoscritto Segretario Comunale, visti gli atti d'ufficio,

CERTIFICA

che la presente deliberazione, ai sensi dell'art.11 della L.R. n.44/91, è stata affissa all'Albo Pretorio di questo Comune per 15 giorni consecutivi dal 14-01-14, giorno festivo. (Reg. Pub. N. 2)

Forza D'Agrò Li 30-01-14

Il Messo comunale

Il Segretario Comunale
F.to LO MONACO
ANTONINO

Il sottoscritto Segretario Comunale, visto l'art. 15 della L.R.3.12.1991 n.44 così come sostituito dall'art. 4 della L.R. 5.7.1997 n. 23;

ATTESTA

Che la presente deliberazione

non è soggetta a controllo preventivo di legittimità, se non su richiesta avanzata da un quarto dei consiglieri ai sensi del 3[^] comma del suddetto articolo.

è soggetta a controllo preventivo di legittimità su iniziativa della Giunta.

Forza D'Agrò Li 26-01-14

Il Segretario Comunale
F.to LO MONACO ANTONINO

Il sottoscritto Segretario Comunale, vista la L.R. 3.12.1991, n. 44

ATTESTA

Che la presente deliberazione è divenuta esecutiva il 26-01-14 in quanto:

è stata dichiarata immediatamente esecutiva.

sono decorsi 10 giorni dalla data di inizio della pubblicazione, senza che sia stata richiesta la sottoposizione al controllo del CO.RE.CO.

il CO.RE.CO. non ha comunicato l'annullamento nel termine previsto

il CO.RE.CO. ha comunicato di non aver riscontrato vizi di legittimità nella seduta del ***** decisione n. .

il CO.RE.CO. ha comunicato l'annullamento parziale con decisione n. del *****.

Forza D'Agrò Li 26-01-14

Il Segretario Comunale
F.to LO MONACO ANTONINO

Copia conforme all'originale