

COMUNE DI GALLODORO

Prov. di Messina

p.zza S. Maria 1 - 98030 Gallodoro (ME) - tel e fax 0942 37101 - email: info@comune.gallodoro.me.gov.it
cod. fisc 87000430832 - P.IVA 00465190833

Ufficio di Segreteria

DETERMINAZIONE DEL RESPONSABILE DEL SERVIZIO

n° 32	OGGETTO: Liquidazione a saldo dei lavori " Strada di collegamento zone interne (comuni di Limina, Roccaffiorita, Mongiuffi Melia, Gallodoro) con la grande viabilità di Letojanni - progetto di completamento delle opere - 1° intervento " .
Data 15/02/2016	CIG: 0547160AB4 - CUP- G56G10000050004 .

L'anno duemilasedici, il giorno 15 del mese di Febbraio nel proprio Ufficio.

IL RESPONSABILE DEL SERVIZIO

Premesso che:

- **Che** con Determina Sindacale n. 46 del 30/12/2009 è stato nominato R.U.P., l'arch. Sebastiano La Maestra, attuale Dirigente dell'Area Tecnica Manutentiva di questo Comune;
- **Che** con Determina Dirigenziale dell'U.T.C. n° 28 del 28/07/2011 è stata approvata la perizia in variante e suppletiva dei lavori "Strada di collegamento zone interne (comuni di Limina, Roccaffiorita, Mongiuffi Melia, Gallodoro) con la grande viabilità di Letojanni - progetto di completamento delle opere - 1° intervento ";
- **Che** con Delibera di Giunta Comunale n.55 del 27/07/2011 è stata approvata la variante e suppletiva dei lavori Strada di collegamento zone interne (comuni di Limina, Roccaffiorita, Mongiuffi Melia, Gallodoro) con la grande viabilità di Letojanni - progetto di completamento delle opere - 1° intervento ";
- **Visto** il contratto di appalto stipulato in data 22/03/2011 per la realizzazione dei lavori di cui in oggetto registrato a Taormina al numero di repertorio 462, il 05/04/2011, n° 12 serie n° 1° ;
- **Visto** il verbale di consegna lavori in data 07/04/2011;
- **Visto** lo stato finale del 30/08/2011 dei lavori con il quale si certifica l'importo pagabile all'Impresa pari a € **2.072,62** oltre IVA di legge;
- **Vista** la relazione del Direttore dei Lavori sul conto finale del 02/09/2011 per la liquidazione degli importi maturati a saldo al 30/08/2011, pari a netti € **2.072,62**;
- **Vista** la fattura n° 50 del 12/10/2011 prodotta dalla Ditta L.C.S. Servizi s.r.l. per complessivi € **2.507,87** di cui € **2.072,62** quale Imponibile ed € **435,25** per IVA al 21%;
- **Vista** la Certificazione di regolarità contributiva (DURC) acquisita d'ufficio;
- **Vista** la dichiarazione resa ai sensi dell'art. 3 della L. 136/2010;
- **Accertata** la regolarità della fattura e ritenuto di dovere dare corso alla sua liquidazione;
- **Preso atto** che il Dirigente Responsabile dell'Ufficio Tecnico è in atto impossibilitato ad operare per sopravvenuta incompatibilità legislativa, ex art. 35bis del D. L.gs. 30/03/2001, n° 16, in guisa che l'unico soggetto presente nell'Ente ed abilitato a poter adottare il presente atto è il Dott. Antonino Lo Monaco - Segretario Comunale - Responsabile dell'area Amministrativa - Segreteria - Personale - AA. GG:


DETERMINA

- 1) liquidare, per quanto in relazione, la ditta L.C.S. Servizi s.r.l. il saldo dei lavori "Strada di collegamento zone interne (comuni di Limina, Roccaffiorita, Mongiuffi Melia, Gallodoro) con la grande viabilità di Letojanni - progetto di completamento delle opere - 1° intervento ";

n° D.	DITTA CREDITRICE	FATTURA		IMPORTO LIQUIDATO	ANNOTAZIONI
		n° Fattur.	DATA		
1	L.C.S. Servizi s.r.l.	50	12/10/2011	Imponibile € 2.072,62 IVA al 21% € 435,25	
TOTALE				€ 2.507,87	



IL SEGRETARIO COMUNALE
Dott. Antonino Lo Monaco

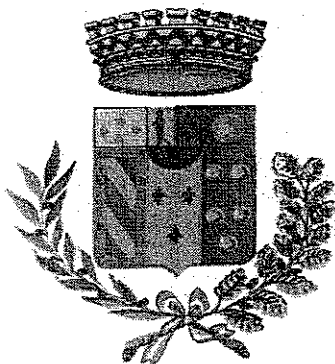

COMUNE DI GALLODORO
Provincia di Messina

Registro delib.
N.55
27.07.2011

**COPIA DI DELIBERAZIONE
DELLA GIUNTA COMUNALE**

OGGETTO: Approvazione perizia di variante e suppletiva progetto strada di collegamento zone interne (Comuni di Limina, Roccafiorita, Mongiuffi Melia, Galloodoro) con la grande viabilità di Letojanni – progetto di completamento delle opere – Primo intervento “

L'anno **Duemilaundici** il giorno **ventisette** del mese di **luglio** alle ore **10.00** nella sala delle adunanze del Comune , si è riunita la **Giunta Comunale** convocata nelle forme di legge.

Presiede l'adunanza il **Geom. Domenico Lo Monaco** nella sua qualità di **Sindaco** e sono rispettivamente, presenti e assenti i signori :

COMPONENTI	INCARICO	P	A
GEOM. DOMENICO LO MONACO	SINDACO	X	
D.SSA MARIA STRACUZZI	ASSESSORE V. S.	X	
SIGNOR ROBERTO LO MONACO	ASSESSORE	X	
SIGNOR GAETANO LUCA	ASSESSORE		x
GEOM. VINCENZO LO MONTE	ASSESSORE		X

Fra gli assenti sono giustificati i signori (art. 173 dell'O.EE.LL.):

Partecipa il Segretario Comunale, **Dr. Antonino Lo Monaco**

Il presidente, constatato che gli interventi sono in numero legale , dichiara aperta la riunione ed invita i presenti a deliberare sull'oggetto sopraindicato.

LA GIUNTA COMUNALE

Visto che, ai sensi dell'art. 53 della legge 8 giugno 1990, n. 142, recepito dalla L. R. 11 Dicembre 1991, n. 48 sulla proposta di deliberazione in oggetto hanno espresso:

- il responsabile del servizio interessato, per la regolarità tecnica parere **FAVOREVOLE**
- il responsabile di ragioneria, per la regolarità contabile, parere _____

REGIONE SICILIANA - Comune di Gallodoro

PROPOSTA DI DELIBERAZIONE DELLA GIUNTA COMUNALE

PROPONENTE

IL SINDACO

SERVIZIO INTERESSATO

UFFICIO TECNICO

OGGETTO Approvazione perizia di variante e suppletiva progetto Strada di collegamento zone interne (comuni di Limina, Roccafortita, Mongiuffi Melia, Gallodoro) con la grande viabilità di Letojanni - progetto di completamento delle opere - "Primo intervento"

Cap. _____ ? Competenze ? Residui	Somma stanziata (+) L.				
	Variazioni in aumento (+) L.				
	Variazioni in diminuzione (-) L.				
	Somme già impegnate (-) L.				
	Somma disponibile L.				

Il sottoscritto responsabile del servizio finanziario, a norma dell'art. 13, della legge regionale 3 dicembre 1991, n. 44, che testualmente recita
 "Gli impegni di spesa non possono essere assunti senza attestazione della relativa copertura finanziaria da parte del responsabile del servizio finanziario. Senza tale attestazione l'atto è nullo di diritto"

ATTESTA
 Come dal prospetto che segue la copertura della complessiva spesa di L. _____

Data _____
 Il Responsabile del Servizio Finanziario


Ai sensi dell'art. 53 della legge 8 giugno 1990, n. 142 (come recepito con l'art. 1, comma 1, lettera i) della legge regionale 11 dicembre 1991, n. 48, per come modificato dall'art. 12, comma 1° della legge regionale 23.12.2000, n. 30, che testualmente recita:
 "Su ogni proposta di deliberazione sottoposta alla giunta ed al consiglio che non sia mero atto di indirizzo deve essere richiesto il parere in ordine alla sola regolarità tecnica del responsabile del servizio interessato e, qualora comporti impegno di spesa o diminuzione in entrata, del responsabile di ragioneria in ordine alla regolarità contabile"

sulla proposta deliberazione i sottoscritti esprimono il parere di cui al seguente prospetto:

IL RESPONSABILE DEL SERVIZIO INTERESSATO

Per quanto concerne la regolarità tecnica esprime parere
FAVOREVOLE

Data 27.07-11 Il Responsabile

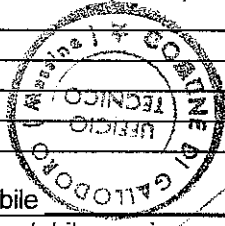

IL RESPONSABILE DI RAGIONERIA

Per quanto concerne la regolarità contabile esprime parere

Data _____ Il Responsabile

Data della seduta	ordine del giorno numero	DETERMINAZIONE DI GIUNTA COMUNALE	IL VERBALIZZANTE
<u>27.07.2011</u>	<u>3</u>	<u>[Signature]</u>	<u>[Signature]</u>
<u>28.07.2011</u>			

DELIBERAZIONE NUMERO
55

IL SINDACO

Premesso

- **Visto** il progetto redatto dall'ing. Francesco Crinò inerente la Strada di collegamento zone interne (comuni di Limina, Roccafiorita, Mongiuffi Melia, Gallodoro) con la grande viabilità di Letojanni - progetto di completamento delle opere – “Primo intervento” il cui importo totale ammonta ad € 182.940,92;
- **Vista** la Determina Sindacale n.46 del 30/12/2009 di nomina a R.U.P., ai sensi della L.R. 7/2002 e succ. mod. e integrazioni, dell'arch. Sebastiano La Maestra, attuale Dirigente dell'Area Tecnica Manutentiva di questo Comune;
- **Vista** la perizia di variante e suppletiva dei lavori in oggetto trasmessa dalla Direzione Lavori ed acquisita al protocollo del Comune con nota 3205 del 22/07/2011;
- **Visto** il parere tecnico del 28/07/2011 espresso ai sensi della L.R. 7/2002 e succ. mod. e integrazioni;
- **Vista** la Determina del Responsabile del Servizio n. 109 del 28/07/2011 di approvazione tecnica della variante in oggetto;
- **Visto** il quadro economico di variante e dato atto che la spesa è contenuta nei limiti dell'importo originario di progetto, trovando copertura sui fondi di bilancio comunale già stanziati e non comportando maggiori oneri;
- **Ritenuto** che la variante è meritevole di approvazione amministrativa in quanto migliorativa dei lavori in origine periziati;
- **Vista** la Legge 109/94 nel testo coordinato con la Legge Regionale 7/2002 e succ. mod e integrazioni;
- **Visto** l'O. A. EE. LL. vigente nella regione Siciliana;

PROPONE

per le suesposte premesse :

- 1) di approvare la perizia di variante e suppletiva del progetto dei lavori inerenti la “Strada di collegamento zone interne (comuni di Limina, Roccafiorita, Mongiuffi Melia, Gallodoro) con la grande viabilità di Letojanni - progetto di completamento delle opere – “Primo intervento”, che prevede il seguente quadro economico di variante:

Sommano i lavori perizia di variante	€	137.995,49
Oneri sicurezza già inclusi nei lavori (5,821282% sui lavori)	€	8.033,11
Importo dei lavori a base d'asta soggetti a ribasso	€	129.962,38
Per ribasso d'asta del 14,3152% su euro 129.962,38	€	18.604,37
Importo complessivo dei lavori al netto	€	119.391,11

SOMME A DISPOSIZIONE AMMINISTRAZIONE

Rilievi, accertamenti ed indagini	2.800,00	
Imprevisti		
Spese tecniche relative alla progettazione, coordinamento sicurezza etc..	21.004,53	
Per pubblicità e ove previsto per opere artistiche		
Spese per accertamenti di laboratorio, verifiche tecn., collaudo tecnico amm.vo	2.481,81	
IVA ed eventuali altre imposte	30.445,43	
Fornitura di materiale a piè d'opera	6.828,04	
TOTALE SOMME A DISPOSIZIONE AMMINISTRAZIONE	63.559,81	63.559,81
IMPORTO COMPLESSIVO DEI LAVORI	€	182.950,92

2) Dare atto che l'approvazione della variante in oggetto non comporta maggiori oneri a carico del bilancio comunale oltre quelli già assunti all'intervento 20800101/7, residui 2007;

3) trasmettere al RUP la presente per dare esecuzione e realizzazione al progetto con successivi ed opportuni atti.

Letto e sottoscritto

L'ASSESSORE ANZIANO
F.to Lo Monaco Roberto

IL SINDACO
f.to Geom. Lo Monaco Domenico

IL SEGRETARIO COMUNALE
F.to Dr. Antonino Lo Monaco

Per l'assunzione dell'impegno di spesa, si attesta la regolare copertura finanziaria, ai sensi dell'art. 55, comma 5, della legge 8 giugno 1990, n. 142, recepita dalla L. R. n. 48 / 1991.


Li _____

IL RESPONSABILE DEL SERVIZIO FINANZIAR-IO

Li _____

Copia conforme, per uso amministrativo

Visto: IL SINDACO _____ IL SEGRETARIO COMUNALE _____



Li **16.08.2011** R. P. N. _____

La presente deliberazione, è pubblicata all'albo comunale
Dal **31.07.2011** Al **14.08.2011**

IL MESSO

F.To _____

Il sottoscritto Segretario comunale, visti gli atti d'ufficio, attesta che la presente deliberazione, ai sensi della L. R. 3 Dicembre 1991, n. 44 :

è stata affissa all'albo **dal 31.07.2011**
x sarà per rimanervi per giorni 15 consecutivi (art.11, comma1)

con lettera n. _____ del _____
è stata trasmessa al Capigruppo consiliari (art. 15, commi 3 e 4)

IL SEGRETARIO COMUNALE
Dr. Antonino Lo Monaco

LA PRESENTE DELIBERAZIONE E' DIVENUTA ESECUTIVA :

- a) ai sensi dell'art. 12, comma 1-2 (*) della L.R. 3 dicembre 1991, n. 44.
- b) in quanto, a seguito del controllo di legittimità del CO.RE.CO. , esercitato per gli effetti dell'art. 15, comma 1-2-3 5 (*) della L.R. 44/1991, si è verificata l'ipotesi prevista dall'art. 18, comma 6-7-10 (*) della medesima legge
- c) ai sensi dell'art. 15, comma 6, della L.R. 3 dicembre 1991, n. 44.
- d) ai sensi dell'art. 16 della L.R. 3 dicembre 1991, n. 44
- e) in quanto, a seguito del controllo di legittimità del CO.RE.CO. , esercitato per gli effetti dell'art. 17, comma 3, della L.R. 3 dicembre 1991, n. 44, si è verificata l'ipotesi prevista dall'art. 18, comma 6-7-9-10 (*), della medesima legge

Li _____

IL SEGRETARIO COMUNALE

(*) Cancellare ciò che non interessa

Li _____

L'ADDETTO
E' copia conforme all'originale

IL SEGRETARIO COMUNALE

Visto: **IL SINDACO**

La presente deliberazione è stata trasmessa, per l'esecuzione All'ufficio _____

li _____

In esecuzione della presente deliberazione, sono stati emessi i seguenti mandati:
N. _____ del _____ di €. _____

Li _____ **IL RAGIONIERE**

COMUNE DI GALLODORO

PROVINCIA DI MESSINA

DETERMINAZIONE DEL RESPONSABILE DEL SERVIZIO

Prot. N. 3292

UFFICIO TECNICO

29 LUG 2011

n° 109 .	OGGETTO: approvazione variante e suppletiva progetto lavori Strada di collegamento zone interne (comuni di Limina, Roccafiorita, Mongiuffi Melia, Gallodoro) con la grande viabilità di Letojanni - progetto di completamento delle opere - "Primo intervento"
Data 28/07/2011	

L'anno duemilaundici, il giorno 28 del mese di luglio nel proprio Ufficio.

IL RESPONSABILE DEL SERVIZIO

- **Visto** il progetto redatto dall'ing. Francesco Crinò inerente la Strada di collegamento zone interne (comuni di Limina, Roccafiorita, Mongiuffi Melia, Gallodoro) con la grande viabilità di Letojanni - progetto di completamento delle opere - "Primo intervento" il cui importo totale ammonta ad € 182.940,92;
- **Vista** la Determina Sindacale n.46 del 30/12/2009 di nomina a R.U.P., ai sensi della L.R. 7/2002 e succ. mod. e integrazioni, dell'arch. Sebastiano La Maestra, attuale Dirigente dell'Area Tecnica Manutentiva di questo Comune;
- **Vista** la perizia di variante e suppletiva dei lavori in oggetto trasmessa dalla Direzione Lavori ed acquisita al protocollo del Comune con nota 3205 del 22/07/2011;
- **Visto** il parere tecnico del 28/07/2011 espresso ai sensi della L.R. 7/2002 e succ. mod. e integrazioni;
- **Visto** il quadro economico di variante e dato atto che la spesa è contenuta nei limiti dell'importo originario di progetto, trovando copertura sui fondi di bilancio comunale già stanziati;
- **Ritenuto** che la variante è meritevole di approvazione in quanto migliorativa dei lavori in origine periziati;
- **Vista** la Legge 109/94 nel testo coordinato con la Legge Regionale 7/2002 e succ. mod e integrazioni;
- **Visto** l'O. A. EE. LL. vigente nella regione Siciliana;

D E T E R M I N A

Per le suesposte premesse:

- 1) di approvare la perizia di variante e suppletiva del progetto dei lavori inerenti la "Strada di collegamento zone interne (comuni di Limina, Roccafiorita, Mongiuffi Melia, Gallodoro) con la grande viabilità di Letojanni - progetto di completamento delle opere - "Primo intervento", che prevede il seguente quadro economico di variante:

9

REGIONE SICILIANA Comune di GALLODORO
 DETERMINAZIONE SINDACALE AI SENSI DELLA L.R. 6.04.1996, N. 22
 E DELLA L.R. 19.10.1997, N. 39


AREA FUNZ..PROP.TE	FIRMA DEL PROPONENTE
--------------------	----------------------

OGGETTO : Nomina dell'arch. Sebastiano La Maestra Responsabile Unico del Procedimento ai sensi della L.R. 7/2002 e succ. mod. e integraz. per l'intervento inerente la **Strada di collegamento zone interne (comuni di Limina, Roccafiiorita, Mongiuffi Melia, Gallodoro) con la grande viabilità di Letojanni - progetto di completamento delle opere - "Primo intervento"**

Cap. _____ ! ! Competenze ! ! Residui Il sottoscritto responsabile del servizio finanziario : <p align="center">ATTESTA</p> come da prospetto che segue la copertura della complessiva spesa di L. _____	Somma stanziataL. _____ Somma già impegnataL. _____ Somma disponibileL. _____ Data _____ Il Responsabile del Servizio Finanziario
---	---

Ai sensi dell'art. 53 della legge 8 giugno 1990, n. 142 (come recepito con l'art. 1, comma 1, lettera l della legge regionale 11 dicembre 1191 n. 48), sulla determinazione si esprime parere di cui al seguente prospetto :

Per quanto concerne la regolarità tecnica esprime parere :	
IL RESPONSABILE <u>Generale</u> DEL SERVIZIO INTERESSATO	Data _____ IL RESPONSABILE _____
Sotto il profilo della legittimità esprime parere :	
IL SEGRETARIO COMUNALE _____	IL SEGRETARIO COMUNALE _____

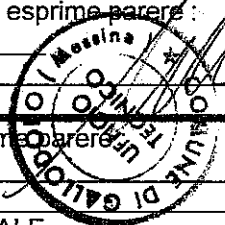

ATTESATO DI PUBBLICAZIONE :
 Il sottoscritto Messo Comunale attesta che la superiore Determina è rimasta affissa all'Albo Pretorio dal _____ al _____, per gg. 15 consecutivi.
 Data _____ IL MESSO COMUNALE _____

DETERMINAZIONE SINDACALE N. 46 DEL 30/12/2009
 PROT. N. 5322 DEL 30/12/2009

Viste le Leggi Regionali n. 21/85, n. 10/93, n. 4/96, n. 22/96 e n. 39/97 ;
 Visti i Decreti Legislativi n. 157 e 158 del 17/03/1995 ;
 Visto lo Statuto Comunale ;
 Vista la Legge 8/6/1990, n. 142, come recepita dalla L.R. 11/12/1991, n. 48 ;
 Vista la L.R. n. 44/91 ed il Decreto Leg.vo n. 77/95

REPUBBLICA ITALIANA

Comune di GALLODORO (ME)

N. 462 Repertorio

CONTRATTO DI APPALTO

COMMITTENTE: Comune di GALLODORO (ME)

Oggetto: STRADA DI COLLEGAMENTO ZONE INTERNE (COMUNI DI LIMINA, ROCCAFIORITA, MONGIUFFI MELIA, GALLODORO) CON GRANDE VIABILITA' DI LETOJANNI. -PROGETTO DI COMPLETAMENTO DELLE OPERE - "PRIMO INTERVENTO" -

L'anno 2011 il giorno ventidue (22) del mese di Marzo in Gallodoro (ME) presso la sede del Comune innanzi a me Dr. Antonino Lo Monaco nella qualità di Segretario Comunale, autorizzato a rogare gli atti nelle forme pubbliche amministrative nell'interesse del Comune ai sensi dell'art. 89, del T.U. 03. 03. 1934, n. 383 della Legge Comunale e Provinciale e dell'art. 97, dell'Ordinamento Amministrativo degli Enti Locali vigente nella Regione Siciliana , approvato con Legge Regionale 15. 03. 1963, n. 16 e successive modifiche ed integrazioni, senza l'assistenza di testimoni per avervi i comparenti, che hanno i requisiti di legge, espressamente rinunciato d'accordo tra loro e con il mio consenso

SONO PRESENTI

Da una parte: il Sig. Arch. Sebastiano La Maestra nato ad Acireale il 07. 05. 1962 domiciliato in Gallodoro il quale interviene alla stipula del presente atto non in proprio, ma per conto ed in legale rappresentanza dell'Ente appaltante, Comune di Gallodoro con sede in Gallodoro Piazza S. Maria, n. 1 C. F. 87000430832 - P. IVA n. 00465190833 di seguito nel presente atto denominato semplicemente ENTE,

Dall'altra: la Sig. ra Pino Carmela Concetta nata a Letojanni il 19. 07. 1948 ed ivi residente in Via IV Novembre , n. 102, la quale interviene alla stipula del presente atto in qualità di Amministratore Unico dell'Impresa LCS Servizi s.r.l. con sede in Letojanni Via Monte Bianco c / da Papale C. F/Part. IVA 02746970835 di seguito nel presente atto denominato semplicemente APPALTATORE.

Detti comparanti della cui identità io Segretario Comunale rogante sono certo.

PREMESSO

Che con atto deliberativo n° 40 del 28. 05. 2010 è stato approvato il progetto ESECUTIVO di cui al titolo, redatti dall'Ing. FRANCESCO CRINO' conformemente all'incarico ricevuto dell'importo complessivo di Euro 182.950,92 di cui Euro 115.110,11 per lavori ed opere a base di appalto ed Euro 67.840,81 per somme a disposizione dell'Amministrazione.

Che in detto progetto i lavori a base di appalto erano ulteriormente distinti in somme soggette ad offerta, pari ad Euro 108.409,23 ed in somme relative agli oneri di sicurezza (non soggette a ribasso) pari ad Euro 6.700,88.

Che a seguito di Cottimo Fiduciario (indicare la procedura di affidamento) il cui verbale è stato approvato con atto n° 32 del 08. 03. 2011 i lavori sono stati aggiudicati all'Impresa LCS. Servizi s.r.l. per il prezzo complessivo di €.

REVISORIO + STIPULA IL 09.04.2011

NO 12 - SERIE 1 - ESTES € 17,00

Donato

99.591,11 come di seguito specificato, in conseguenza all'offerta di ribasso del 14,3152% sul prezzo a base di gara (esclusi gli oneri di sicurezza).

Che il Verbale di Gara è stata pubblicato All'Albo Pretorio del Comune dal 7 al 10 Dicembre 2010 ;

Che sono stati acquisiti tutti i documenti richiesti dal Bando ed è stata comprovata l'idoneità dell'Appaltatore a contrarre, in rapporto ai lavori di che trattasi.

Che è stato acquisito dall'ente il Documento Unico di Regolarità Contributiva (DURC) per aggiudicazione di gara di appalto di lavori pubblici che è risultato regolare alla data del 28. 12. 2010 ;

TUTTO CIO PREMESSO

Che costituisce parte integrante e sostanziale del presente contratto, i componenti convengono e stipulano quanto segue:

Art. 1

Oggetto del Contratto

L'ENTE, come sopra rappresentato, concede all'APPALTATORE, che accetta senza riserva alcuna, l'appalto dei lavori di cui al titolo. L'Appaltatore si impegna alla loro esecuzione alle condizioni di cui al presente contratto, con relativi allegati e riferimenti.

Art. 2

Norme regolatrici del contratto

L'appalto viene concesso ed accettato sotto l'osservanza piena ed assoluta delle seguenti disposizioni:

- D.P.R. 21 dicembre 1999, n. 554 - Regolamento di attuazione della legge quadro in materia di lavori pubblici 11 febbraio 1994, n. 109;
- D.M. LL.PP. 19 aprile 2000, n. 145 - Regolamento recante il Capitolato Generale di Appalto dei LL.PP. ai sensi dell'art. 3, comma 5 della legge 11 febbraio 1994, n. 109;
- Legge Regionale 21 Agosto 2007, n. 20 ;

Art. 3

Documenti facenti parte del contratto

Fanno parte del contratto, oltre alle leggi ed ai decreti citati nel precedente art. 2, anche i seguenti documenti che si allegano :

- a) Il Verbale di Gara ;
- b) La Polizza Fideiussoria ;
- c) La Tavola n. 3 (Cartografia Individuazione Tracciato – Scala 1 : 2000) ;

Fanno altresì parte integrante del presente contratto, anche se materialmente non allegati, le norme emanate dal C.N.R., le norme UNI, le norme CEI ed i testi citati nel Capitolato Speciale d'Appalto, nonché tutti gli esecutivi di progetto.

Eventuali altri disegni e particolari costruttivi delle opere da eseguire non formano parte integrante dei documenti di appalto e la Direzione si riserva di consegnarli all'Appaltatore in quell'ordine che crederà più opportuno, in qualsiasi tempo, durante il corso dei lavori.

Sono estranei al contratto e non ne costituiscono in alcun modo riferimento negoziale le quantità delle singole lavorazioni indicate sugli atti progettuali, nonché i relativi prezzi, con riguardo alla parte di lavoro "a corpo" (ove prevista). È altresì estraneo al contratto e non ne costituisce in alcun modo riferimento negoziale, con la sola eccezione di quanto previsto all'art. 5, il computo metrico estimativo allegato al progetto.

Art. 4

Ammontare del contratto

L'importo contrattuale ammonta € 99.591,11 (dicasi Novantanovemilaeuroeundicicentesimi) al netto del ribasso contrattuale del 14,3152 % ^{COMPENSATIVO} e degli oneri di sicurezza. Questi ultimi, da considerarsi aggiuntivi rispetto al predetto importo e non soggetti al ribasso d'asta, ammontano ad € 6.700,88. Il contratto è stipulato "a misura" ai sensi degli artt. 326 e 329 della Legge 20 Marzo 1865, n. 2248, allegato " F " Per i lavori "a misura" di € 99. 591,11 (dicasi Novantanovemilaeuroeundicicentesimi) i prezzi unitari (offerti o previsti in elenco) costituiscono prezzi contrattuali.

Art. 5

Variazioni al progetto ed al corrispettivo

Qualora l'ENTE, per il tramite della Direzione lavori, richiedesse ed ordinasse modifiche o varianti in corso d'opera, fermo restando il rispetto della disciplina di cui all'art. 25 della legge quadro (e successive modifiche ed integrazioni) le stesse verranno liquidate a misura, salvo che se ne sia convenuto preventivamente il prezzo " a corpo " mediante il concordamento di eventuali nuovi prezzi. In questo caso trova applicazione la disciplina di cui all'art. 136, del Regolamento n. 554 / 99.

Art. 6

Cauzione definitiva

A garanzia degli impegni assunti con il presente contratto, l'Appaltatore ha prestato apposita garanzia fideiussoria (cauzione definitiva) mediante Polizza Fideiussoria n. 718536932 in data 01. 02. 2011 emessa dalla Compagnia Assicuratrice " Allianz S.p.A. - Divisione Allianz Lloyd Adriatico " Agenzia di Taormina Cod. 719 - per l'importo di € 9.960,00 (Euro Novemilanevecentosessanta/00) pari al 10 % dello importo del presente contratto, ai sensi e per gli effetti dell'art. 30, comma 2, della Legge n. 109 / 94, come successivamente modificato dalla Legge n. 166 /2002.

La cauzione definitiva deve permanere fino alla data di emissione del certificato di collaudo provvisorio o del certificato di regolare esecuzione, o comunque decorsi dodici mesi dalla data di ultimazione dei lavori, come appositamente certificata. Detta garanzia deve essere integrata ogni volta che l'ENTE abbia proceduto alla sua escussione, anche parziale, ai sensi del presente contratto.

Art. 7

Responsabilità verso terzi


L'Appaltatore è obbligato, ai sensi dell'art. 30, comma 3 della Legge citata, a stipulare una polizza di assicurazione che copra i danni subiti dall'ENTE a causa del danneggiamento o della distruzione totale o parziale di impianti ed opere, anche preesistenti. verificatisi nel corso dei lavori; questo per la somma stabilita nel bando di gara.

La polizza deve inoltre assicurare l'ENTE contro la responsabilità civile verso terzi nel corso di esecuzione dei lavori. Il massimale per tale assicurazione è pari al 5% della somma assicurata per le opere, con un minimo di 500.000 Euro ed un massimo di 5.000.000 di Euro.

L'Appaltatore trasmette all'ENTE copia della polizza di cui al presente articolo almeno 10 giorni prima della consegna dei lavori. Per il resto si richiama l'art. 103 del Regolamento n. 554/99.

Art. 8

Invariabilità dei prezzi - Prezzo chiuso

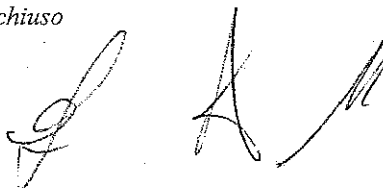

Per i lavori di cui al presente contratto non è ammesso procedere alla revisione dei prezzi e non si applica il primo comma dell'art. 1664 del Codice Civile. Per gli stessi lavori si applica il "prezzo chiuso" consistente nel prezzo dei lavori al netto del ribasso d'asta, aumentato di una percentuale da applicarsi, nei casi di cui all'art. 26, comma 4, della Legge n. 109/94, all'importo dei lavori da eseguirsi per ogni anno intero previsto per l'ultimazione dei lavori stessi.

Art. 9

Tempo utile per l'ultimazione dei lavori - Penale

Il tempo utile per dare ultimati tutti i lavori in appalto, ivi comprese eventuali opere di finitura ad integrazione di appalti scorporati, è fissato in mesi 5 (cinque mesi) naturali, successivi e continuati decorrenti dalla data dell'ultimo verbale di consegna.

In caso di ritardata ultimazione, la penale di cui all'art. 117 del Capitolato Generale rimane stabilita nella misura del 0,1% dell'ammontare netto contrattuale per ogni giorno di ritardo. Tanto la penale, quanto il rimborso delle maggiori spese di assistenza, insindacabilmente valutate quest'ultime dalla Direzione dei lavori, saranno senz'altro iscritte a debito dell'Appaltatore negli atti contabili.

Art. 10

Programma dei lavori

L'Appaltatore sarà tenuto a sviluppare i lavori secondo il programma riportato nell'elaborato n° 15 di progetto ed allegato al presente contratto. Ove tale programma fosse stato unicamente limitato allo sviluppo importi/tempi contrattuali (cronoprogramma Ic/Tc, a norma dell'art. 42 del Regolamento n. 554/99) lo stesso Appaltatore, a norma di Capitolato, è obbligato a redigere ed a consegnare alla Direzione dei lavori, nel termine dalla stessa assegnato, un programma dettagliato riportante in apposito quadro grafico l'inizio, lo sviluppo e l'ultimazione delle varie categorie di opere o gruppi di opere (fasi).

Art. 11

Sospensioni e riprese dei lavori

Qualora cause di forza maggiore, condizioni climatologiche ed altre analoghe circostanze impedissero temporaneamente l'utile prosecuzione dei lavori, la Direzione, a norma dell'art. 24 del Capitolato Generale d'Appalto e dell'art. 133 del Regolamento, ne disporrà la sospensione, ordinandone la ripresa quando saranno cessate le cause che l'hanno determinata. Durante il periodo di sospensione saranno a carico dell'Appaltatore gli oneri specificati all'art. 27 del Capitolato Speciale. Le sospensioni totali o parziali dei lavori disposte per cause diverse da quelle stabilite dal citato art. 24 del Capitolato Generale saranno considerate illegittime e daranno diritto all'Appaltatore, a norma dell'art. 25 dello stesso Capitolato, ad ottenere il riconoscimento dei danni prodotti.

Art. 12

Oneri a carico dell'Appaltatore


Gli oneri a carico dell'Appaltatore sono in linea generale previsti nei diversi articoli del Capitolato Speciale allegato, in corrispondenza delle disposizioni amministrative e tecniche. In misura particolare sono quelli previsti dall'art. 27 dello stesso Capitolato.


Art. 13

Premio di accelerazione

Nel caso di anticipata ultimazione dei lavori, sotto condizione che l'esecuzione dell'appalto sia conforme alle obbligazioni assunte, non verrà riconosciuto all'Appaltatore alcun premio di accelerazione

Art. 14

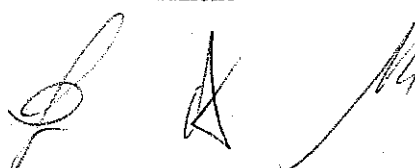

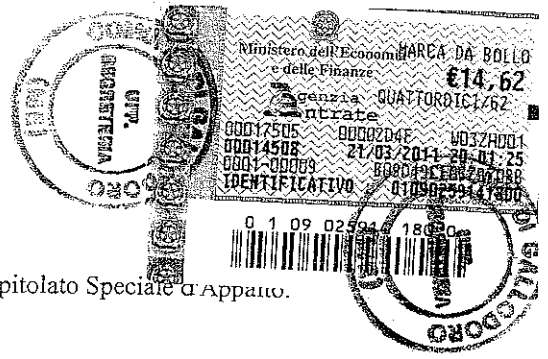

Contabilizzazione dei lavori

Sarà effettuata con le specifiche modalità riportate all'art. 16 dell'allegato Capitolato Speciale d'Appalto.

Art. 15

Pagamenti in acconto ed a saldo

In conformità a quanto disposto dall'art. 29 del Capitolato Generale e dall'art. 114 del Regolamento, all'Appaltatore saranno corrisposti pagamenti in acconto, in corso d'opera, ogni qualvolta l'ammontare dei lavori raggiungerà l'importo di € 40.000,00 (Euro quarantamila/00) al netto del ribasso contrattuale e dello 0,5% per la garanzia di cui all'art.7 dello stesso Capitolato. Tale importo minimo, nel caso di sospensione di durata superiore a 90 giorni, potrà essere derogato.

La contabilità dei lavori viene effettuata, ai sensi del titolo XI del D.P.R. 554/1999, sulla base dei prezzi unitari di progetto; agli importi degli stati di avanzamento (SAL) verrà detratto l'importo conseguente al ribasso offerto calcolato, per fare in modo che l'importo degli oneri per l'attuazione dei piani di sicurezza di cui al punto 3.4. del presente bando non sia assoggettato a ribasso, con la seguente formula $[SAL * (1-IS) * R]$ (dove SAL = Importo stato di avanzamento; IS = Importo oneri di sicurezza/Importo complessivo dei lavori; R = Ribasso offerto).

Il certificato di pagamento dell'ultimo acconto, qualunque ne sia l'ammontare netto, sarà emesso contestualmente all'ultimazione dei lavori, accertata e certificata dalla Direzione dei lavori, come prescritto.

La rata di saldo sarà pagata, previa garanzia fideiussoria e previa attestazione da parte dell'Appaltatore del regolare adempimento degli obblighi contributivi ed assicurativi, non oltre il novantesimo giorno dall'emissione del certificato di collaudo provvisorio (o di regolare esecuzione). Detto pagamento non costituirà comunque presunzione dell'accettazione dell'opera, ai sensi dell'art. 1666, comma 2, del Codice Civile.

Art. 16

Termini di collaudo

A prescindere da collaudi parziali che potranno essere disposti dall'ENTE, le operazioni di collaudo finale avranno inizio nel termine di mesi 1 (uno) dalla data di ultimazione dei lavori e saranno portate a compimento nel termine di mesi 3 (tre) dall'inizio con l'emissione del relativo certificato e l'invio dei documenti a (stesso Ente od altra amministrazione).

Nel caso sia prevista la certificazione di "regolare esecuzione", la stessa sarà emessa entro tre mesi dalla data di ultimazione dei lavori. Il certificato di collaudo (o di regolare esecuzione) ha carattere provvisorio ed assumerà carattere definitivo decorsi due anni dalla data della relativa emissione. Decorso tale termine, ove l'Ente non provveda alla relativa approvazione nel tempo di due mesi, il collaudo si riterrà tacitamente approvato.

L'Appaltatore risponde per le difformità ed i vizi dell'opera, ancorché riconoscibili, purché denunciati all'ENTE prima che il certificato di collaudo assuma carattere definitivo. L'Appaltatore deve provvedere alla custodia, alla buona conservazione ed alla gratuita manutenzione di tutte le opere ed impianti oggetto dell'appalto fino a che non sia intervenuto, con esito favorevole, il collaudo finale.

Art. 17

Subappalto

Il contratto non può essere ceduto, a pena di nullità. Previa autorizzazione dell'ENTE, e nel rispetto dell'art. 18 della Legge n. 55/90, i lavori che l'Appaltatore ha indicato a tale scopo in sede di offerta possono essere subappaltati, nella misura, alle condizioni e con i limiti ed i modi previsti dal Capitolato Speciale di appalto. In ogni caso l'ENTE non provvederà al pagamento diretto dei subappaltatori.

Art. 18

Trattamento e tutela dei lavoratori

L'Appaltatore è obbligato ad applicare ai lavoratori dipendenti occupati nei lavori costituenti oggetto del presente contratto e, se cooperativa, anche nei confronti dei soci, condizioni normative e retributive non inferiori a quelle risultanti dai contratti collettivi di lavoro vigenti nel settore, per la zona e nel tempo in cui opera il contratto che si sottoscrive. L'Appaltatore è altresì obbligato a rispettare tutte le norme in materia retributiva, contributiva, previdenziale, assistenziale, assicurativa, sanitaria e di solidarietà paritetica previste per i dipendenti dalla vigente normativa, con particolare riguardo a quanto previsto dall'art. 18, comma 7, della Legge n. 55/90 e dall'art. 9, comma 1, del D.P.C.M. 10 gennaio 1991, n. 55.

Per ogni inadempimento rispetto agli obblighi riportati al precedente capoverso, l'ENTE potrà effettuare trattenute su qualsiasi credito maturato a favore dell'Appaltatore in conto lavori e procedere, in caso di crediti insufficienti allo scopo, all'escussione della garanzia fideiussoria.

Art. 19

Definizione delle controversie

Qualora a seguito dell'iscrizione di riserve sui documenti contabili l'importo dell'opera possa variare in misura sostanziale ed in ogni caso non inferiore al 10% dell'importo contrattuale, l'ENTE potrà promuovere proposta motivata di accordo bonario a norma dell'art. 31-bis della Legge n. 109/94, come successivamente modificata ed integrata. Ove non si proceda all'accordo bonario come sopra disciplinato e l'Appaltatore confermi le riserve e comunque per tutte le controversie derivanti dall'esecuzione del contratto, la definizione delle stesse potrà essere deferita presso il Foro Competente

Art. 20

Obblighi dell'appaltatore relativi alla tracciabilità dei flussi finanziari

L'appaltatore **Sig.ra Pino Carmela Concetta** assume tutti gli obblighi di tracciabilità dei flussi finanziari di cui all'art. 3, della legge 13 Agosto 2010, n. 136 e successive modifiche. All'uopo ha presentato apposita dichiarazione sulla tracciabilità dei flussi finanziari relativa a lavori pubblici / servizi o forniture, ex art. 3, Legge 13 Agosto 2010, n. 136, indicando : a) il conto corrente bancario dedicato all'appalto in oggetto; b) l'Istituto bancario c / o il quale è intrattenuto ; c) i soggetti delegati ad operare sullo stesso.

L'appaltatore si impegna a dare immediata comunicazione alla stazione appaltante ed alla Prefettura - Ufficio Territoriale del Governo della Provincia di Messina della notizia dell'inadempimento della propria controparte (subappaltatore / subcontraente) agli obblighi di tracciabilità finanziaria.

Art. 21

Obblighi del subappaltatore / subcontraente relativi alla tracciabilità dei flussi finanziari

L'impresa che in qualità di subappaltatore / subcontraente dell'Impresa affidataria **LCS Servizi s.r.l.** nell'ambito del contratto sottoscritto con il Comune di Gallodoro identificato con il CIG n. **0547160AB4** - CUP n. **G56G10000050004** - assume tutti gli obblighi di tracciabilità dei flussi finanziari di cui all'art. 3, della Legge 13 Agosto 2010, n. 136 e successive modifiche.

L'impresa subappaltatrice / subcontraente dell'Impresa affidataria **LCS Servizi s.r.l.** si impegna a dare immediata comunicazione all'Ente Comune di Gallodoro della notizia dell'inadempimento della propria controparte agli obblighi di tracciabilità finanziaria.

L'impresa subappaltatrice / subcontraente dell'Impresa affidataria LCS Servizi s.r.l. si impegna ad inviare copia del presente contratto all'Ente Comune di Gallodoro.

Art. 22

Spese di contratto e trattamento fiscale

Tutte le spese del presente contratto, inerenti e conseguenti (imposte, tasse, ecc.), sono a totale carico dell'Appaltatore.


Ai fini fiscali si dichiara che i lavori di cui al presente contratto sono soggetti all'imposta sul valore aggiunto, nella misura del 10 %, per cui si richiede la registrazione in misura fissa ai sensi dell'art. 40 del D.P.R. 26 aprile 1986, n. 131. L'imposta sul valore aggiunto, nell'aliquota di cui sopra, è a carico dell'ENTE. Richiesto, io Ufficiale rogante, ho ricevuto il presente atto che ho letto ai componenti i quali, da me interpellati, lo hanno dichiarato in tutto e per tutto conforme alla loro volontà.

Redatto in triplice copia, in segno di accettazione si sottoscrive:


L'Appaltatore

L.C.S. SERVIZI srl
Monte Bianco - C.da Papale
66034 Gallodoro (CB)
partita IVA 02746970835

L'Ufficiale Rogante

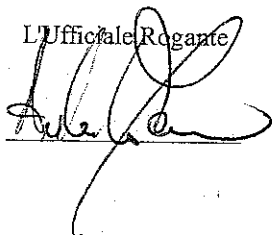

Il Dirigente

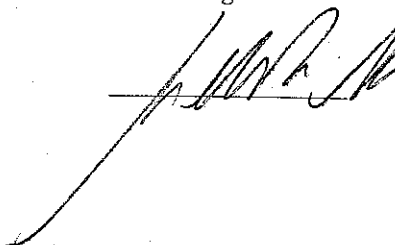

POSTILLA N° 1: A PAG. 4 LE PAROLE INCARCARATO " DA CONSIDERARSI
AGGIUNTIVI RISPETTO AL PREDETTO IMPORNO " VENGONO
ELIMINATE E SOSTITUITO CON LA PAROLA " COMPRESO "


POSTILLA N° 2: A PAG. 7 IL NUMERO INCARCARATO " 592522 "
VIENE ELIMINATO E SOSTITUITO DAL NUMERO
" 0547160 AB4 "

PA. 01/163

-7 DIC 2010

COMUNE DI GALLODORO

PROV. DI MESSINA

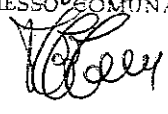

COTTIMO APPALTO: " Strada di collegamento zone interne (comuni di Limina, Roccaflorita, Mongiuffi Melia, Gallodoro) con la grande viabilità di Letojanni – progetto di completamento delle opere – I° intervento "

CUP: G56G10000050004 – CIG: 0547160AB4

VERBALE DI AGGIUDICAZIONE DEL COTTIMO FIDUCIARIO

Espletato con il criterio del massimo ribasso di cui all'articolo 1, primo comma, lettera a), della legge 2 febbraio 1973, n. 14.

Saranno escluse le offerte che presentano un ribasso superiore di oltre il 10 per cento rispetto alla media aritmetica dei ribassi di tutte le offerte ammesse; tale procedura di esclusione automatica non è esercitabile qualora il numero delle offerte ammesse risulti inferiore a cinque. Importo a base d'asta Euro 115.110,11 di cui € 6.700,88 per oneri sicurezza non soggetti a ribasso.


L'anno Duemiladieci il giorno 7 del mese di dicembre alle ore 10,00 e seguenti nei locali Comunali aperti al pubblico, il presidente di gara Arch. Sebastiano LA MAESTRA coadiuvato dal Sig. Cacopardo Carmelo, con funzione di segretario verbalizzante, il sig. Cacopardo Paolino, e il Sig. Elio D'Agostino, impiegati comunali, dichiara aperta la seduta della gara in oggetto e premette:

Che con provvedimento di G. C. num. 40 del 28/05/2010 esecutivo ai sensi di legge, è stato approvato il progetto dei lavori di che trattasi per l'importo complessivo di Euro 182.950,92 di cui a b.a. Euro 108.409,23 al netto dei costi per la sicurezza pari a Euro 6.700,88 e per somme a disposizione Euro 67.840,81.

Che con Determina Sindacale n. 28 del 19/08/2010, venne autorizzato il ricorso al cottimo fiduciario ai sensi dell'art. 24 bis della L. 109/94 nel testo coordinato con la L.R. 7/2002 e succ. mod. e integrazioni per il presente appalto con le modalita' indicate in oggetto.

Che a norma degli artt. 17 e 18 del regolamento comunale per l'affidamento di lavori mediante cottimo fiduciario istituito con Delibera di G.C. n. 48 del 28/11/2005, è stata data pubblicità alla gara mediante avviso affisso all'Albo pretorio comunale e invito a 8 Ditte efficacemente iscritte nell'Albo delle Ditte di fiducia dell'Ente mediante raccomandata con avviso di ricevimento inviata almeno 15 giorni prima del giorno fissato per la gara.

Che in relazione a quanto sopra è stata fissata per giorno 07/12/2010 alle ore 10,00 la gara per il cottimo.

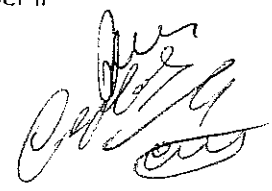

TUTTO CIO' PREMESSO

Visto l'invito a formulare offerta per la gara inviato a 8 Ditte iscritte all'Albo delle ditte di fiducia con le modalità di cui sopra, nonché l'avviso affisso all'Albo Pretorio e sul profilo internet dell'Ente, nei quali sono state chiarite le modalità di gara ed è stato reso noto che per partecipare alla stessa le imprese avrebbero dovuto far pervenire, in plico sigillato e in busta a ceralacca, a questo Ente entro le ore 12,00 del 06/12/2010, sia l'offerta che tutta la documentazione richiesta.

IL PRESIDENTE


Ricorda che ai sensi del disciplinare di gara l'offerta doveva essere espressa in cifra percentuale di ribasso a quattro cifre decimali.

Il Presidente chiarisce inoltre il criterio di aggiudicazione è quello del massimo ribasso di cui all'articolo 1, primo comma, lettera a), della legge 2 febbraio 1973, n. 14. Sono escluse dall'aggiudicazione le offerte che presentano un ribasso superiore di oltre il 10 per cento rispetto alla media aritmetica di tutte le offerte ammesse. La procedura di esclusione automatica non è esercitabile qualora il numero delle offerte ammesse risulti inferiore a cinque.

IL PRESIDENTE

Alla continua presenza dei testi anzi citati, inizia le operazioni di gara per l'aggiudicazione dei lavori in oggetto, dando atto che complessivamente sono pervenute offerte da parte di n.12 imprese, di cui una fuori termine, come si evince dall'annotazione dell'ufficio protocollo;

Progr.	Impresa	P.IVA	Sede	CAP	Indirizzo	FAX	Protocollo
1	CI.FRA. COSTRUZIONI SRL	02994650832	Giardini-Naxos (Messina)	98035	VIA FRANCESCO PALADINO 4		4728 del 06/12/2010
2	TEK INFRASTRUTTURE SRL	05436080823	San Cipirello (Palermo)	90040	VIA DI PIAZZA 41	0918917203	4734 del 06/12/2010
3	ME.GI.N COSTRUZIONI SRL	03893900872	Giarre (Catania)	95014	VIA PIETRO MASCAGNI N.15	095939970	4735 del 06/12/2010
4	LCS SERVIZI SRL	02746970835	Letojanni (Messina)	98037	VIA MONTEBIANCO C.DA PAPAIE		4736 del 06/12/2010
5	PUZZOLO ENZO	03021860832	Forza d'Agrò (Messina)		VIA A. MANZONI 10	094236168	4737 del 06/12/2010
6	D'A.E.MA.P. SRL	02731170839	Gaggi (Messina)	98030	VIA SALITA CAVALLARO 37		4738 del 06/12/2010
7	CARDILLO ALFIO	03391980871	Santa Venerina (Catania)	95010	VIA FEDERICO II 23		4739 del 06/12/2010
8	G.G.SER. COSTRUZIONI	02943940839	Giardini-	98035	VIA CONSOLARE	0942576139	4740 del

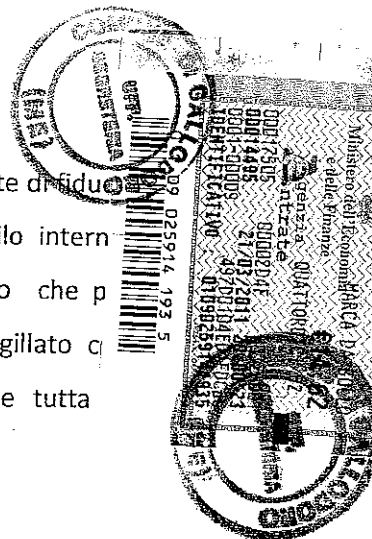

4

	EDILI E STRADALI SRL		Naxos (Messina)		VALERIA N. 170		06/12/2010
9	SCA.CE.AT. SNC	02964423083	Gallodoro (Messina)	98030	VIA MAZZINI 1		4741 del 06/12/2010
10	SUD SERVICE SRL	02979390834	Letojanni (Messina)	98037	VIA VITTORIO EMANUELE 53	0942652408	4742 del 06/12/2010
11	GIANLUCA LONGO	02101740831	Mongiuffi Melia (Messina)	98030	VIA UMBERTO I 52		4743 del 06/12/2010
12	ARCAN COSTRUZIONI SRL	02592490839	Barcellona Pozzo di Gotto (Messina)	98051	VIA G. MATTEOTTI 65	0909794443	4755 del 06/12/2010

Il Presidente, constatata e fatta constatare l'integrità dei plichi li passa in esame e procede all'ammissione ed alla verifica ed alla esclusione preliminare delle ditte non incluse nell'Albo comunale delle imprese di fiducia e dei plichi giunti fuori termine risultando:

Progr.	Impresa	Ammissione
1	CI.FRA. COSTRUZIONI SRL	ESCLUSA: NON INCLUSA NELL'ALBO COMUNALE DELLE IMPRESE DI FIDUCIA
2	TEK INFRASTRUTTURE SRL	ESCLUSA: NON INCLUSA NELL'ALBO COMUNALE DELLE IMPRESE DI FIDUCIA
3	ME.GI.N COSTRUZIONI SRL	ESCLUSA: NON INCLUSA NELL'ALBO COMUNALE DELLE IMPRESE DI FIDUCIA
4	LCS SERVIZI SRL	AMMESSA
5	PUZZOLO ENZO	ESCLUSA: NON INCLUSA NELL'ALBO COMUNALE DELLE IMPRESE DI FIDUCIA
6	D'A.E.MA.P. SRL	ESCLUSA: NON INCLUSA NELL'ALBO COMUNALE DELLE DITTE DI FIDUCIA
7	CARDILLO ALFIO	ESCLUSA: NON INCLUSA NELL'ALBO COMUNALE DELLE DITTE DI FIDUCIA
8	G.G.SER. COSTRUZIONI EDILI E STRADALI SRL	ESCLUSA: NON INCLUSA NELL'ALBO COMUNALE DELLE DITTE DI FIDUCIA
9	SCA.CE.AT. SNC	AMMESSA
10	SUD SERVICE SRL	ESCLUSA: NON INCLUSA NELL'ALBO COMUNALE DELLE DITTE DI FIDUCIA
11	GIANLUCA LONGO	AMMESSA
12	ARCAN COSTRUZIONI SRL	ESCLUSA: PERVENUTA FUORI TERMINE E NON INCLUSA NELL'ALBO COMUNALE DELLE DITTE DI FIDUCIA

Pertanto dopo l'esclusione restano in gara i seguenti plichi:

Progr.	Impresa
4	LCS SERVIZI SRL
9	SCA.CE.AT. SNC
11	GIANLUCA LONGO

A questo punto il sig. Lombardo Carmelo presente alle procedura di gara su delega della sig. Pino Carmela, amm.re unico della Ditta partecipante LCS Servizi s.r.l. , fa rilevare chiedendo di mettere a verbale, che a suo parere la ditta SCA.CE.AT snc deve essere esclusa in quanto l'amministratore della stessa ricopre la carica di Consigliere comunale del Comune di Gallodoro, stazione appaltante. Il Presidente prende atto di quanto dichiarato e rileva che tale circostanza è da verificare ed allo stato non sussistono motivi di esclusione.

Si passa ora all'apertura dei plichi secondo l'ordine di numerazione e si procede all'esame delle dichiarazioni e dei documenti in essi contenuti, confrontandoli con quelli richiesti con il bando di gara evidenziando eventuali palesi difformità ovvero la presenza di dichiarazioni mendaci e decidendo, in conseguenza, l'ammissione o meno delle Imprese, così come appresso riportato a fianco di ciascuna:

Progr.	Impresa	
4	LCS SERVIZI SRL	ammessa
9	SCA.CE.AT. SNC	ammessa
11	GIANLUCA LONGO	Esclusa perché le dichiarazioni non sono conformi al DPR 445/2000

Si passa ora all'apertura delle offerte rimaste in gara:

Progr.	Impresa	Ribasso in %	note
4	LCS SERVIZI SRL	14,3152 %	
9	SCA.CE.AT. SNC	14,95 %	Esclusa perché la percentuale è espressa in modo difforme dal disciplinare di gara (2 cifre decimali anziché 4)

Preso atto che una sola offerta è rimasta in gara, si aggiudica, in via provvisoria, per l'importo complessivo di € 99.591,11, al netto del ribasso d'asta del 14,3152% e comprensivo di € 6.700,88 per oneri della sicurezza non soggetti a ribasso, alla ditta LCS SERVIZI SRL [plico N°4] di Letojanni con P.IVA 02746970835.

Il Presidente insieme ai testi sottoscrive il presente verbale di gara e ne dispone la pubblicazione per almeno tre giorni consecutivi non festivi all'Albo Pretorio.

Alle ore 13,30 si concludono le operazioni di gara, viene letto e sottoscritto il presente verbale


[Handwritten signatures]

[Handwritten signature]


composto da 5 pagine complessive.

Per accettazione e conferma


Il Presidente di gara: Arch. Sebastiano LA MAESTRA

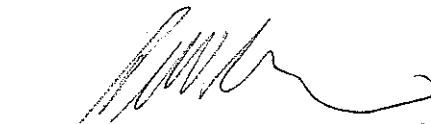



Il segretario verbalizzante: Sig. Carmelo CACOPARDO

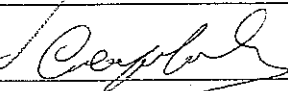


I Componente la Commissione di gara: Sig. Paolino CACOPARDO

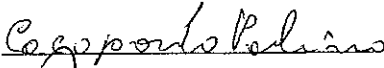

Il Componente la Commissione di gara: Sig. Elio D'AGOSTINO

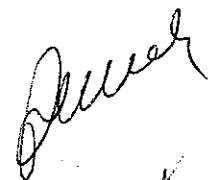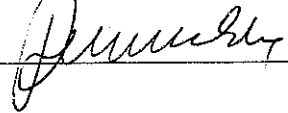

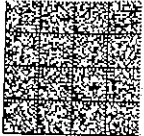

POLIZZA N. 718536932
Pagina 1 di 2

CODICE GARANZIA 118

POLIZZA FIDEIUSSORIA ai sensi dell' art. 30, comma 2, della legge 109/94

Schema Tipo 1.2
Scheda Tecnica 1.2

Ministero dell'Economia e delle Finanze
 Agenzia ENTRATE
 MARCA DA BOLLO €14,62
 QUATTORDICI/62
 00012505 0000204E W032H001
 00014496 21/03/2011 ZQ: 00:27
 0003-00009 1026552C82E862E1
 IDENTIFICATIVO 03090259141924
 0 1 09 025914 102

GARANZIA FIDEIUSSORIA PER LA CAUZIONE DEFINITIVA

La presente Scheda Tecnica costituisce parte integrante dello Schema Tipo 1.2 di cui al D.M. 12 marzo 2004, n. 123 e riporta i dati e le informazioni necessarie all'attivazione della garanzia fideiussoria di cui al citato Schema Tipo; la sua sottoscrizione costituisce atto formale di accettazione incondizionata di tutte le condizioni previste nello Schema Tipo.

Polizza fideiussoria rilasciata dall' Allianz S.p.A. , con sede legale a Trieste - Largo Ugo Imeri 1. Agenzia di TAORMINA - 719

Contraente (Obbligato Principale)
LCS SERVIZI SRL
Cod. Fisc. 02746970835
con sede in
VIA MONTE BIANCO - 98037 LETOJANNI (ME)

Stazione Appaltante (Beneficiario)
COMUNE DI GALLODORO
con sede in
PIAZZA S. MARIA 1 - 98030 GALLODORO (ME)

Descrizione dell'opera:
STRADA DI COLLEGAMENTO ZONE INTERNE (COMUNI DI LIMINA, ROCCAFLORITA, MONGIUFFI MELIA, GALLODORO) CON LA GRANDE VIABILITA' DI LETOJANNI - PROGETTO DI COMPLETAMENTO DELLE OPERE - 1^ INTERVENTO.
Luogo di esecuzione: COMUNE DI GALLODORO

Costo complessivo previsto dell'opera:
euro 99.591,11
(euro novantanovemilacinquecentonovantuno/11)
(Lire 192.835.279)
Ribasso % d'asta aggiudicato: 14,31 %
Somma garantita:
euro 9.960,00
(euro novemilanovecentosessanta/00)
(Lire 19.285.249)
pari al 10,00 % del costo dell'opera.

Data inizio della garanzia fideiussoria: v. art. 2 Schema Tipo 1.2

Data cessazione della garanzia fideiussoria: v. art.2 Schema Tipo 1.2

La liquidazione del premio di cui in appresso viene fatta in via provvisoria in relazione al periodo di tempo occorrente per ottenere la prova della liberazione della garanzia ai sensi dell'art. 11 delle Condizioni Generali di Assicurazione che regolano il rapporto tra l' Allianz S.p.A. ed il Contraente.

Il Contraente dichiara che tale periodo e' previsto in anni 01 mesi 00 giorni 00 e cioe' dal 02.02.2011 al 02.02.2012 fermo l' obbligo del Contraente stesso di pagare gli eventuali supplementi di premio, in caso di maggior durata, da regolarsi ai sensi dell'art. 10 delle Condizioni Generali di Assicurazione.

iscritta all'Albo imprese di assicurazione n. 1.00152
Capogruppo del gruppo assicurativo Allianz
iscritto all'Albo gruppi assicurativi n. 018

Capitale sociale
euro 403.000.000 I.V.
C.F. P. IVA e Registro imprese
di Trieste n. 01037020325

Telefono +39 040 7781.111
Fax +39 040 7781.311
www.allianzloydadriatico.it

Allianz S.p.A.
Sede legale
Largo Ugo Imeri, 1 - 34123 Trieste.





Appendice n. 106726826
a Polizza n. 718536932
Ramo : 64 - CAUZIONI

Contraente
LCS SERVIZI S.R.L.
Partita Iva : 02746970835

Agenzia TAORMINA
cod. 719

POLIZZA FIDEIUSSORIA PER LA CAUZIONE DEFINITIVA
CONDIZIONI GENERALI DI ASSICURAZIONE

A) Condizioni che regolano il rapporto tra l'Allianz S.p.A. ed il Beneficiario (schema tipo 1.2 - D.M. 12 marzo 2004, n. 123)

Art. 1 - Oggetto della garanzia

Il Garante si impegna nei confronti della Stazione appaltante, nei limiti della somma garantita, al risarcimento dei danni da questa subiti in conseguenza dell'inadempimento da parte del Contraente delle obbligazioni previste nel contratto ed al pagamento delle somme di cui all'art. 101, commi 2 e 3, del Regolamento, e cioè:

- a) le maggiori somme pagate dalla Stazione Appaltante rispetto alle risultanze della liquidazione finale;
- b) il rimborso delle eventuali maggiori somme pagate dalla Stazione Appaltante per il completamento dei lavori nel caso di risoluzione del contratto disposta in danno del Contraente;
- c) il rimborso delle eventuali somme pagate dalla Stazione Appaltante per quanto dovuto dal Contraente per inadempienza e inosservanza di norme e prescrizioni dei contratti collettivi di lavoro, delle leggi e dei regolamenti sulla tutela, protezione, assicurazione, assistenza e sicurezza fisica dei lavoratori comunque presenti in cantiere.

Art. 2 - Durata della garanzia

L'efficacia della garanzia, come riportato nella Scheda Tecnica:

- a) decorre dalla data di stipula del contratto d'appalto;
- b) cessa il giorno di emissione del certificato di collaudo provvisorio o del certificato di regolare esecuzione o comunque non oltre 12 mesi dalla data di ultimazione dei lavori risultante dal relativo certificato, allorché e' automaticamente svincolata, estinguendosi ad ogni effetto.

La liberazione anticipata della garanzia rispetto alle scadenze di cui al precedente punto b) puo' aver luogo solo con la consegna dell'originale della Scheda Tecnica e con comunicazione scritta della Stazione Appaltante al Garante.

La garanzia e' progressivamente svincolata in conformita' a quanto disposto dall'art. 30 comma 2 - ter, della Legge 11 febbraio 1994, n. 109 e successive modificazioni e integrazioni.

Art. 3 - Somma garantita

La somma garantita dalla presente fideiussione, cosi' come previsto dall'art. 30, comma 2, della Legge, e' riportata nella Scheda Tecnica ed e' pari al:

- a) 10% dell'importo dei lavori da eseguire nel caso di aggiudicazione con ribassi d'asta minori o uguali al 10%;
 - b) 10% dell'importo dei lavori da eseguire aumentato di tanti punti percentuali quanti sono quelli eccedenti il 10%, nel caso di ag-
- Pag. 1

Iscritta all'Albo Imprese di assicurazione n. 1.00152
Capogruppo del gruppo assicurativo Allianz
Iscritto all'Albo gruppi assicurativi n. 018

Capitale sociale
euro 403.000.000 i.v.
C.F. P. IVA e Registro imprese

Telefono +39 040 7781.111
Fax +39 040 7781.311
www.allianzloyllyadriatico.it

Allianz S.p.A.
Sede legale
Largo Ugo Inneri, 1 - 34123 Trieste



Appendice n. 106726926

a Polizza n. 718536932

Ramo : 64 - CAUZIONI

Contraente

LCS SERVIZI S.R.L.

Partita Iva : 02746970835

Agenzia TAORMINA

cod. 719

MARCA DA BOLLO
Ministero dell'Economia e delle Finanze
€14,62
Agenzia QUATTORDICI/52
Entrate
00017505 00002DAE W03ZP001
00014487 21/03/2011 20:00:32
000100009 497AAAAB4747DZAD
IDENTIFICATIVO 00000260141911

0 1 09 02 214 99 3

Per tutto quanto non diversamente regolato, valgono le norme di legge.

Condizioni Particolari

Si dispongono le seguenti condizioni particolari a parziale deroga ed integrazione di quanto previsto in polizza:

- la presente polizza e' prestata ai sensi e per gli effetti di cui all'art. 113 del Decreto Legislativo 12 aprile 2006, nr. 163;
- il Garante rinuncia al beneficio della preventiva escussione del debitore principale;
- il Garante rinuncia alle eccezioni di cui all'art. 1957 del codice civile.

B) Condizioni che regolano il rapporto tra l'Allianz S.p.A (in seguito denominato Societa') ed il Contraente

Art. 10 - Calcolo del premio - Supplementi di premio

Il Contraente, all'atto della stipulazione della polizza, e' tenuto al pagamento anticipato del premio iniziale calcolato con riferimento al periodo previsto per l'esecuzione dei lavori indicato in via presuntiva dal Contraente stesso. In caso di maggior durata il Contraente e' tenuto al pagamento dei supplementi di premio in via anticipata nella misura e secondo le modalita' indicate nella tabella di "liquidazione premio".

In caso di minor durata della garanzia, il premio rimane integralmente acquisito dalla Societa'.

Art. 11 - Liberazione dall'obbligo di pagamento dei supplementi di premio

Il Contraente, per essere liberato dall'obbligo di pagamento dei supplementi di premio, deve consegnare alla Societa':

- il certificato di collaudo provvisorio o quello di regolare esecuzione oppure il certificato di ultimazione dei lavori, nei quali casi l'obbligo di pagamento dei supplementi di premio cesserà alla data del certificato di collaudo provvisorio o a quella del certificato di regolare esecuzione o comunque trascorsi dodici mesi dalla data di ultimazione dei lavori risultante dal relativo certificato, sempreche' nel frattempo il Beneficiario non comunichi alla Societa' che la mancata approvazione dipende da fatto imputabile al Contraente;

oppure

- l'originale della polizza restituitogli dal Beneficiario con annotazione di svincolo;

oppure

- una dichiarazione rilasciata dal Beneficiario che liberi la Societa' da ogni responsabilita' in ordine alla garanzia prestata, fermo restando che, ai fini dell'art. 10, detta dichiarazione non avra',

Pag. 3

Iscritta all'Albo imprese di assicurazione n. 1.00152
Capogruppo del gruppo assicurativo Allianz
iscritto all'Albo gruppi assicurativi n. 018

Capitale sociale
euro 403.000.000,00 iv.
CFP, IVA e Registro Imprese
di Trieste n. 05032610967

Teléfono +39 040 7781.111
Fax +39 040 7781.311
www.allianzloyllyadriatico.it

Allianz S.p.A.
Sede legale
Largo Ugo Imerti, 1 - 34123 Trieste



Appendice n. 106726826

a Polizza n. 718536932
Ramo : 64 - CAUZIONI

Contraente
LCS SERVIZI S.R.L.
Partita Iva : 02746970835

Agenzia TAORMINA
cod. 719


Allianz S.p.A. 

Il Contraente

Agli effetti degli articoli 1341 e 1342 del Codice Civile, il sottoscritto dichiara di approvare specificatamente le disposizioni degli articoli seguenti delle Condizioni Generali di Assicurazione:

- Art. 13 - (Rinuncia alle eccezioni in merito all'eseguito pagamento e a quelle in sede di regresso comprese quelle di cui all'art. 1952 c.c.)
- Art. 14 - (Controgaranzia)
- Art. 17 - (Foro competente)

IL CONTRAENTE

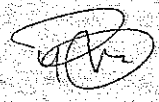

Fatto in data 01/02/2011


L'Agente _____

iscritta all'Albo imprese di assicurazione n. 1.00152
Capogruppo del gruppo assicurativo Allianz
iscritto all'Albo gruppi assicurativi n. 018
Società controllata tramite A.F. I.E. S.p.A.

Capitale sociale
euro 403.000.000 i.v.
C.F. P. IVA e Registro Imprese
di Trieste n. 05032630963

Telefono +39 040 7781111
Fax +39 040 7781311
www.allianzloyladriatico.it

Allianz S.p.A.
Sede legale
Largo Ugo Irneri, 1 - 34123 Trieste

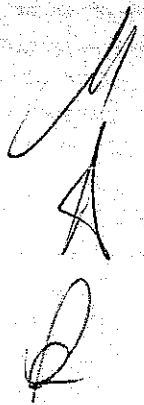

Capogruppo del gruppo assicurativo Allianz

Capitale sociale
euro 403.000.000 i.v.

telefono +39 040 7781111
fax +39 040 7781311

Allianz S.p.A.
Divisione Allianz Lloyd Adriatico

S. T. I.

STUDIO TECNICO DI INGEGNERIA


DOTT. ING. Francesco CRINO'



COMUNE DI GALLODORO

Prot. n. 130 del 16 del 16 del 16

Data 16 OTT 2009

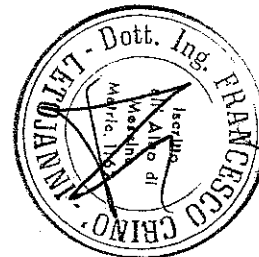

- PROGETTO ESECUTIVO -



STUDIO TECNICO DI INGEGNERIA

Comune di GALLODORO (ME)

Oggetto:

*STRADA DI COLLEGAMENTO ZONE INTERNE
 (COMUNI DI LIMINA, ROCCAFIORITA, MONGIUFFI MELIA,
 GALLODORO) CON LA GRANDE VIABILITA' DI LETOJANNI.
 -PROGETTO DI COMPLETAMENTO DELLE OPERE -
 "PRIMO INTERVENTO"*

DATA:

AGGIORNATO:

Allegato:

CARTOGRAFIA INDIVIDUAZIONE
 TRACCIATO - SCALA 1:2000

TAVOLA:


3

SCALA:

COLL. GEOM. BRIGUGLIO ANTONINO

File:

Capogruppo del Gruppo assicurativo Allianz
 Euro 400.000,000
 Fax +39 094 781 311
 Scala locale

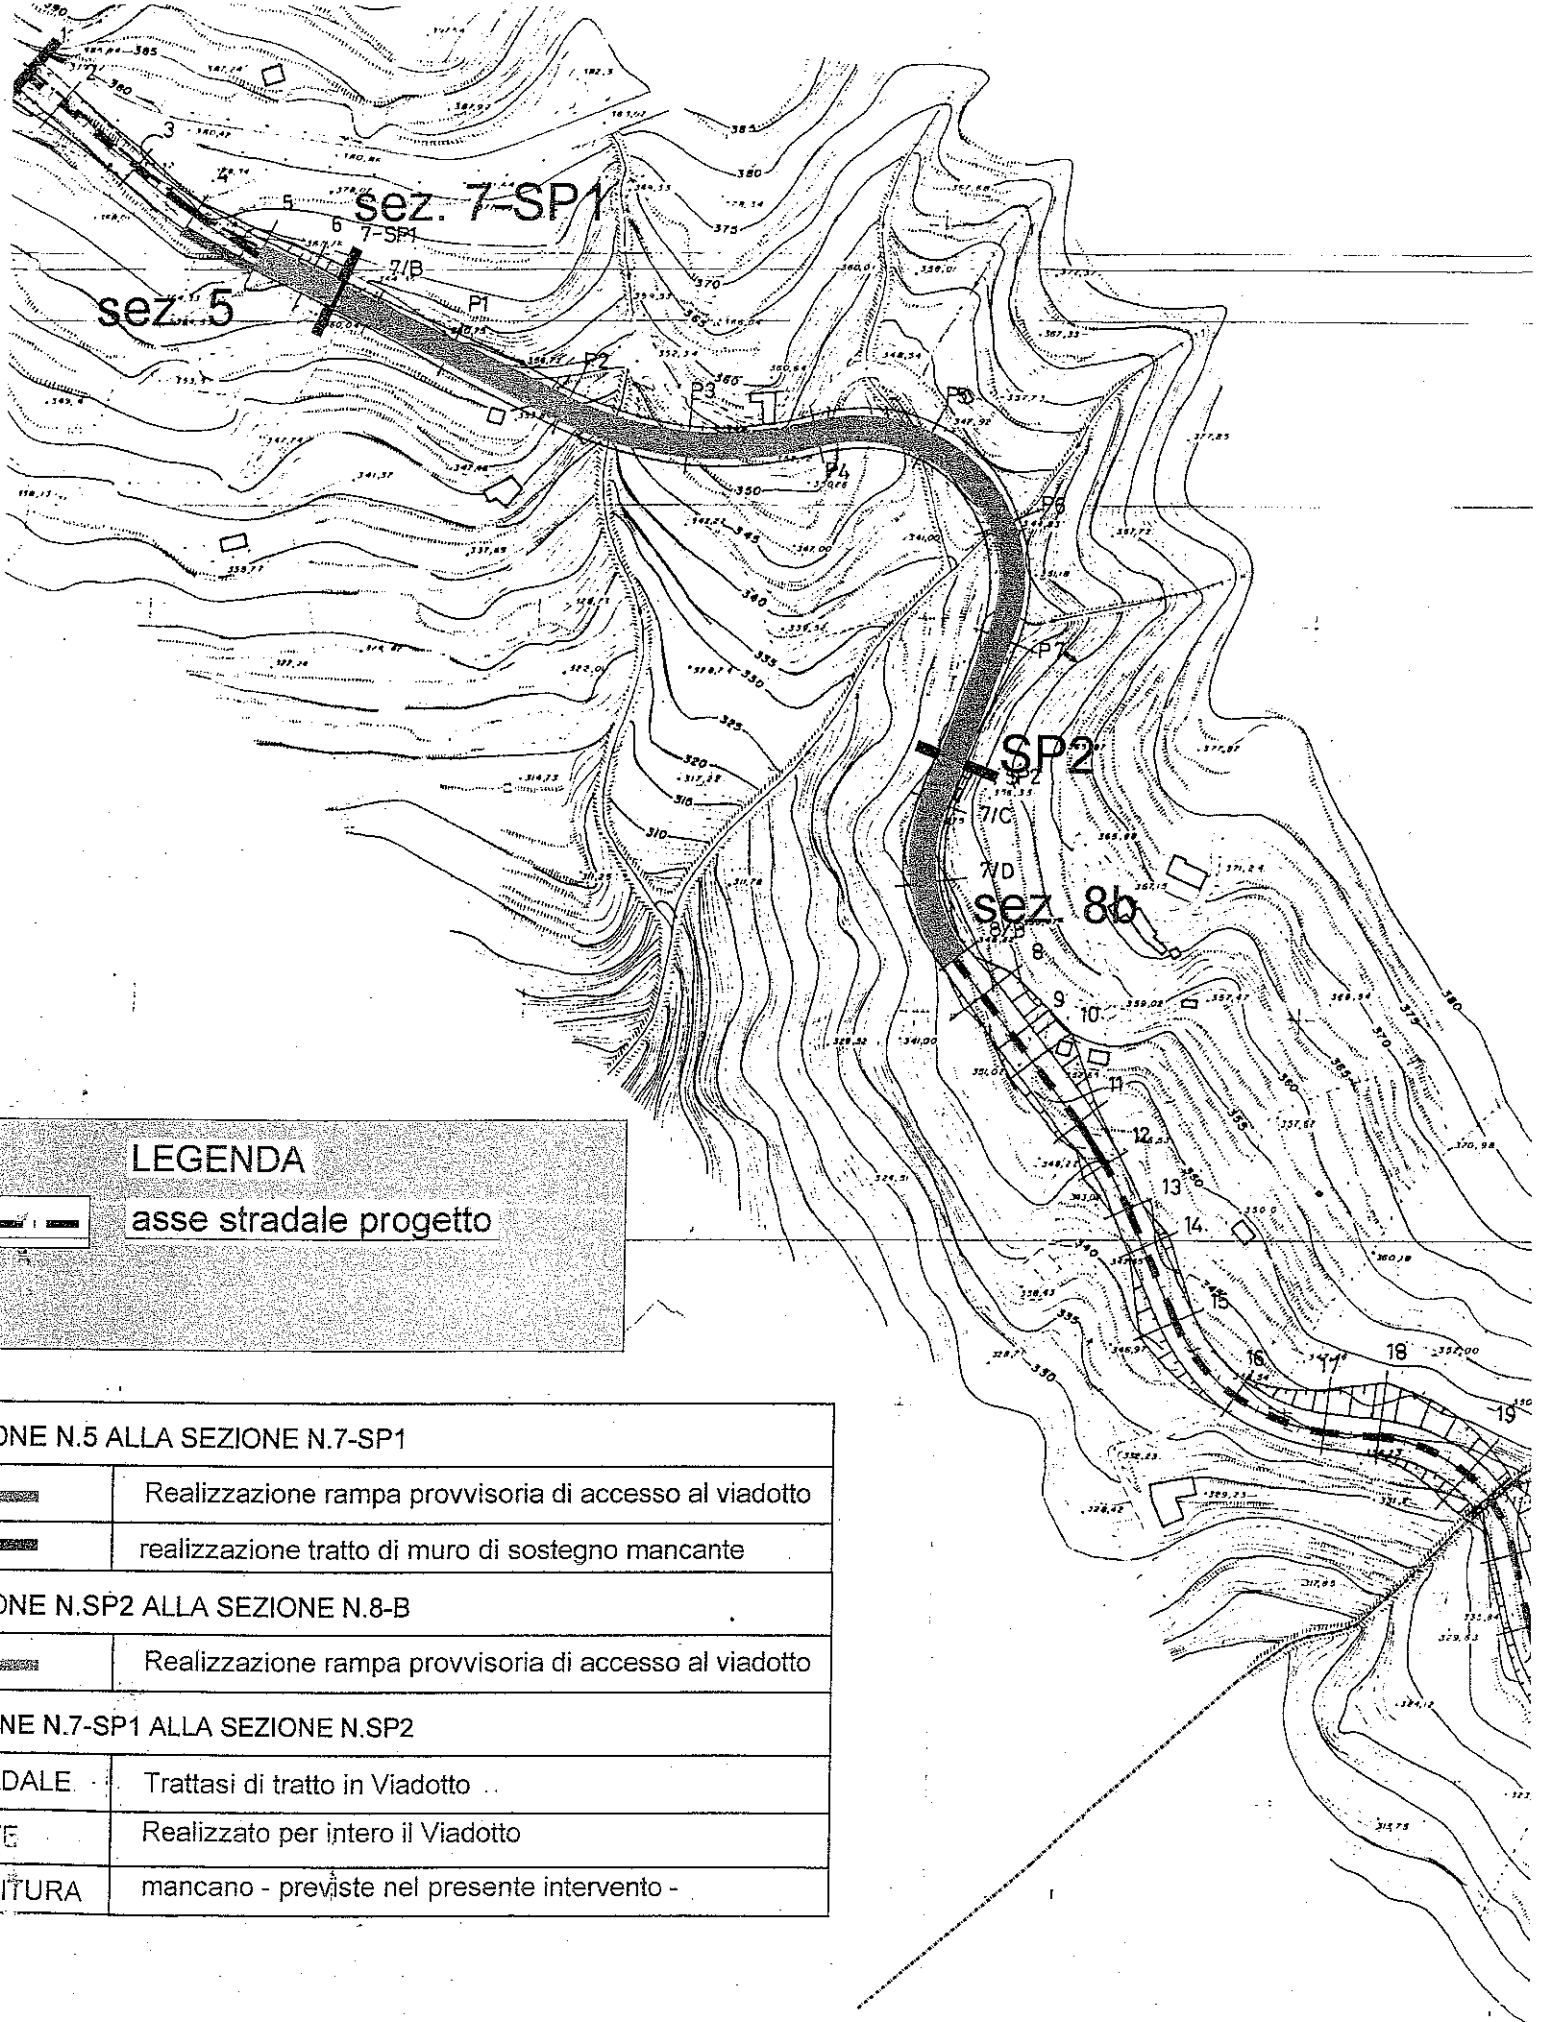

LEGENDA

asse stradale progetto

ONE N.5 ALLA SEZIONE N.7-SP1	
	Realizzazione rampa provvisoria di accesso al viadotto
	realizzazione tratto di muro di sostegno mancante
ONE N.SP2 ALLA SEZIONE N.8-B	
	Realizzazione rampa provvisoria di accesso al viadotto
ONE N.7-SP1 ALLA SEZIONE N.SP2	
ADALE	Trattasi di tratto in Viadotto
TE	Realizzato per intero il Viadotto
NITURA	mancano - previste nel presente intervento -

COMUNE DI GALLODORO

(Provincia di MESSINA)

OGGETTO: STRADA DI COLLEGAMENTO ZONE INTERNE (COMUNI DI LIMINA, ROCCAFIORITA, MONGIUFFI MELIA, GALLODORO) CON LA GRANDE VIABILITA' DI LETOJANNI.

-PROGETTO DI COMPLETAMENTO DELLE OPERE - "PRIMO INTERVENTO"

IMPRESA **LCS SERVIZI SRL di Letojanni P.Iva 0276970835**

CONTRATTO in data 22/03/2011 n. di rep..462 in corso di registrazione.

Importo a base d'asta	Euro	115.110,11
Oneri di Sicurezza	Euro	6.700,88
Importo escluso oneri sicurezza	Euro	108.409,23
Ribasso d'asta 14.3152%	Euro	15.519,00
Importo complessivo di Contratto (compreso oneri Sicurezza) Euro 99.591,11		

VERBALE DI CONSEGNA DEI LAVORI

(art. 130 del Regolamento approvato con D.P.R. 21 dicembre 1999, n. 554)

L'anno **2011**, il giorno **07** (sette) del mese di **Aprile**:

- visto il Verbale di aggiudicazione del cottimo fiduciario del 07/12/2010 n. di prot 4769, con il quale si aggiudicava l'appalto per l'esecuzione dei suindicati lavori all'impresa LCS Servizi srl
- visto l'art. 338 della legge 20 marzo 1865, n. 2248, allegato F;
- visto l'art. 130 del Regolamento approvato con D.P.R. 21 dicembre 1999, n. 554;

Previo avviso telefonico dato all'impresa appaltatrice, sono convenuti sul luogo dove debbono eseguirsi i lavori ed alla presenza dei signori :

- 1) **Arch. Sebastiano La Maestra , Rup**
- 2) **Lombardo Carmelo, Delegato**
- 3) **Geom Guttuso Antonio, geom. Di cantiere ;**

P' Ing. Francesco CRINO', direttore dei lavori ha proceduto alla consegna dei lavori medesimi attenendosi alle prescrizioni del citato art. 130 del Regolamento approvato con D.P.R. 21 dicembre 1999, n. 554.

Alla presenza continua di tutti gli intervenuti e con la scorta del progetto esecutivo il sottoscritto direttore dei lavori:

- ha dato lettura del contratto fornendo anche eventuali integrazioni;
- ha verificato la corrispondenza tra i dati progettuali e le attuali condizioni e circostanze locali, eseguendo accertamenti di misure, tracciamenti e ricognizioni;
- ha indicato i siti d'impianto delle principali opere da eseguire, riferendosi alle norme del capitolato speciale d'appalto allegato al contratto, sul quale hanno fornito ampi chiarimenti in relazione,

COMUNE DI GALLODORO (ME)

Stazione COMUNE DI GALLODORO (ME)

Appaltante :

Lavori di : Strada di collegamento zone interne (Comuni di Limina, Roccaflorita, Mongiuffi Melia, Gallodoro) con la grande viabilità

Impresa : LCS SERVIZI SRL con sede in Letojanni (ME), Via Monte Bianco c.da Papale, P.IVA 02746970835

STATO FINALE dei lavori eseguiti a tutto il 30/08/2011

CONTRATTO in data 22/03/2011, n. 462 di repertorio

Atto di sottomissione in data 28/07/2011, registrato a Taormina (ME) il 29/07/2011 al n° 1072, serie 3

Importo Perizia N°1	€	137.995,49
Importo del contratto depurato del ribasso in ragione del 14,3152%	€	119.391,11
Importo ribasso d'asta	€	18.604,37
Oneri sicurezza non soggetti a ribasso d'asta	€	8.033,11

		Tempi
Rilievi, accertamenti ed indagini	2.800,00	
Imprevisti		Data della consegna 07/04/2011
Spese tecniche relative alla progettazione, coordinamento sicurezza etc..	21.004,53	
Per pubblicità e ove previsto per opere artistiche		Data di inizio dei lavori 07/04/2011
Spese per accertamenti di laboratorio, verifiche tecn., collaudo tecnico amm.vo	2.481,81	
IVA ed eventuali altre imposte	30.445,42	Scadenza del tempo utile per l'ultimazione dei lavori 04/09/2011
Fornitura di materiale a piè d'opera	6.828,04	
		I lavori rimasero sospesi o prorogati per gg. 0
		Per cui la nuova scadenza del tempo utile
		Giorni impiegati in più
		Giorni impiegati in meno
Fondo a disposizione della Amministrazione	€ 63.559,80	

Num. Ord.	Articolo Elenco Prezzi	DESIGNAZIONE DEI LAVORI E DELLE SOMMINISTRAZIONI	Quantita'	Prezzo Unitario	Importo Totale	Pag. 2
		RIPORTO				31.868,02
		ed ogni altro onere occorrente per dare il conglomerato in sito ed il lavoro eseguito a perfetta regola d'arte, esclusa l'eventuale aggiunta di additivi, da computarsi ove necessari ed escluse le casseforme e le barre di armatura: Per opere in fondazione per lavori edili Per opere in elevazione per lavori stradali Rck=25N/mm2	m ³	59,14	119,60	7.073,14
53.2.1.2		Acciaio in barre a aderenza migliorata Classi B450 C o B450 A controllato in stabilimento, in barre di qualsiasi diametro, per lavori in cemento armato, dato in opera compreso l'onere delle piegature, il filo della legatura, le eventuali saldature per giunzioni, lo sfrido e tutto quanto altro occorre per dare il lavoro eseguito a perfetta regola d'arte, compreso l'onere per la formazione dei provini ed il conferimento in laboratorio per le prove dei materiali (queste ultime a carico dell'Amministrazione): per strutture in cemento armato escluse quelle intelaiate	kg	27.456,00	1,49	40.909,44
63.2.3		Casseforme per getti di conglomerati semplici o armati, di qualsiasi forma e dimensione, escluse le strutture intelaiate in c.a. e le strutture speciali, realizzate con legname o con pannelli di lamiera monolitica d'acciaio rinforzati, di idoneo spessore, compresi piantane (o travi), morsetti a ganascia, morsetti tendifilo e tenditori, cunei bloccaggio, compreso altresì ogni altro onere e magistero per controventature, disarmo, pulitura e accatastamento del materiale, il tutto eseguito a perfetta regola d'arte; misurate per la superficie dei casseri a contatto dei conglomerati.	m ²	237,14	18,40	4.363,38
715.4.14.5		Fornitura e collocazione di tubi in PVC pesante conformi alla norma UNI EN 1329-I, in opera per pluviali, per colonne di scarico o aerazione, compresi i pezzi speciali occorrenti, i collari di ferro per ancoraggio con malta cementizia, la saldatura dei giunti, i ponti di servizio fino a m 3,50 dal piano di calpestio ed ogni altro onere ed accessorio. del diametro di 100 mm	m	14,40	16,70	240,48
86.1.2.1		Fondazione stradale eseguita con misto granulometrico avente dimensione massima degli elementi non superiore a 40 mm, passante a 2 mm compreso tra il 20% ed il 40%, passante al setaccio 0,075 mm compreso tra il 4% ed il 10%, granulometria ben assortita, esente da materiale argilloso con l'onere dell'eventuale inumidimento per il raggiungimento dell'umidità ottima e del costipamento fino a raggiungere il 95% della densità AASHO modificata, nonché ogni altro onere occorrente per dare il lavoro completo ed eseguito a perfetta regola d'arte. Misurato a spessore finito dopo costipamento e per distanza dalle cave di prestito fino a 5 km. per strade in ambito extraurbano	m ³	240,00	20,50	4.920,00
96.1.4.1		Conglomerato bituminoso del tipo chiuso per strato di collegamento (binder), di pavimentazioni stradali in ambito extraurbano (strade di categoria A, B, C, D e F extraurbana del CdS), in ambito urbano (strade di categoria E e F urbana del CdS), confezionata caldo in				
		A RIPORTARE				89.374,46

Num. Ord.	Articolo Elenico Prezzi	DESIGNAZIONE DEI LAVORI E DELLE SOMMINISTRAZIONI	Quantita'	Prezzo Unitario	Pag. 4 Importo Totale	
		RIPORTO			97.502,57	
		strato finito a perfetta regola d'arte, privo di sgranamenti e difetti visivi dovuti a segregazione degli inerti, ben regolare (scostamenti della superficie rispetto al regolo di 4 m. inferiori a 1,0 cm. in qualsiasi direzione per le strade extraurbane) (scostamenti della superficie rispetto al regolo di 4 m. inferiori a 0,5 cm. in qualsiasi direzione per le strade urbane). La densità in opera dovrà risultare non inferiore al 97% di quella determinata nello studio Marshall. per strade in ambito extraurbano - per ogni m2 e per ogni cm di spessore	m ² *cm	8.511,36	1,60	13.618,18
116.5.1.3		Fornitura e posa in opera di barriera di sicurezza in acciaio Fe 360 B zincato a caldo, conforme al D.M.18/02/1992 n. 223 e successive modifiche (D.M.03/06/1998 e D.M.11/06/1999), sottoposta alle prove di impatto come definito dalle Autorità competenti, valutata al metro lineare di barriera compresi i sistemi di attacco necessari per il collegamento dei vari elementi, l'infissione dei pali di sostegno ed ogni altro onere e accessorio per dare il lavoro finito a perfetta regole d'arte. Barriera di classe H2, da posizionare su rilevato, nella parte laterale della carreggiata, costituita da fascia orizzontale a tripla onda ed elementi complementari, come da documento certificante l'effettuazione delle prove previste dalle normative	m	100,000	94,40	9.440,00
12NAP.1		Sovrapprezzo alla voce 1.5.5 per il trasporto delle materie provenienti da cave regolarmente autorizzate e site a distanza superiore ai 5 km dal cantiere, accettate dalla D.L.; compreso nel prezzo ogni onere e magistero per portare il materiale necessario in cantiere.	mc*km	13.800,00	0,466	6.430,80
13NAP.2		Rimozione, pulizia ed asportazione di ceppaie di piante, arbusti ecc. con l'utilizzo di mezzo meccanico, compreso lo scavo, il taglio delle radici, il sollevamento, il carico su autocarro ed il trasporto a rifiuto del materiale di risulta.	m ²	1,00	755,74	755,74
14NAP.3		Formazione di rilevati con materiale di pietra calcarea o lavica per riempimento cavi, di peso dell'unità di volume non inferiore a 25 kN/m3, provenienti, a cura e spese dell'impresa, da cave accettate dalla D.L., secondo sagoma di progetto, compreso l'onere del trasporto da qualsiasi distanza dalle cave autorizzate, il versamento in opera con idoneo mezzo, bagnatura, sagomatura dei bordi e scarpate; realizzato a piano orizzontale, inclinato o sagomato per consentire il deflusso delle acque meteoriche, compreso ogni altro onere e magistero per dare l'opera finita a perfetta regola d'arte; misurato a volume finito di riempimento o rilevato, e quanto altro occorre per dare il lavoro finito a perfetta regola d'arte. del peso singolo di 1.000 - 3.000 kg (2° categoria).	m ³	475,26	9,05	4.301,10
15NAP.4		Fornitura e posa in opera di giunto di dilatazione ed impermeabilità viscoelastico a caldo di larghezza massima 500 mm e altezza massima 100 mm, idoneo ad assorbire scorrimenti degli impalcati costituito da: 1) profilo a "C" in alluminio per il drenaggio acque di				
		A RIPORTARE			132.048,39	

Num. Ord.	Articolo Elenco Prezzi	DESIGNAZIONE DEI LAVORI E DELLE SOMMINISTRAZIONI	Quantita'	Prezzo Unitario	Pag. 6 Importo Totale
		RIPORTO per i primi 30 giorni a decorrere dall'ultimazione del montaggio			135.902,61
18NP.3)7.2.3		m ² Smontaggio ad opera ultimata di ponteggio di cui alla voce 7.2.1.1, compreso il carico in cantiere, il trasporto e lo scarico al deposito. - per ogni m ² di ponteggio in opera misurato dalla base	221,000	7,20	1.591,20
		m ²	221,000	2,27	501,67
					137.995,48
		A RIPORTARE			137.995,48

REGIONE SICILIA
Comune di GALLODORO (ME)

LAVORI di: Strada di collegamento zone interne (Comuni di Limina, Roccaffiorita, Mongiuffi Melia, Gallodoro) con la grande viabilità di Letojanni - Progetto di completamento delle opere - PRIMO INTERVENTO

IMPRESA LCS SERVIZI SRL con sede in Letojanni (ME), Via Monte Bianco c.da Papale, P.IVA 02746970835

- CONTRATTO stipulato in data 22/03/2011, n. 462 di repertorio.
- Atto di sottomissione in data 28/07/2011 , registrato a Taormina (ME) il 29/07/2011 al n° 1072, serie 3.

Importo a base d'asta	Euro	115.110,11
Oneri di Sicurezza	Euro	6.700,88
Importo escluso oneri sicurezza	Euro	108.409,23
Ribasso d'asta 14.3152 %	Euro	15.519,00
Importo netto dei lavori	Euro	92.890,23
Importo compl. di Contratto (compreso oneri Sicurezza)	Euro	99.591,11

RELAZIONE DEL DIRETTORE DEI LAVORI
SUL CONTO FINALE

(art. 200 del Regolamento n. 207/2010 - art.173 del Regolamento n.554/1999)

Progetto principale: con deliberazione di G.C. n.40 del 28/05/2010 è stato approvato il progetto dei lavori di che trattasi redatto dal professionista Dr. Ing. Francesco CRINO' conformemente all'incarico ricevuto dell'importo complessivo di € 182.950,92 (centoottantadue milanovecentocinquanta/92) di cui € 115.110,22 (euro centoquindimilacentodieci/22) per lavori ed opere a base di appalto ed € 67.840,81 (euro sessantasettemilaottocentoquaranta/81) per somme a disposizione dell'Amministrazione.

così ripartito:

- a) - Lavori a base d'appalto euro 115.110,11
- b) - Somme a disposizione dell'amministrazione
 - 1) Rilievi, accertamenti, indagini euro 4.250,00
 - 2) Per Imprevisti euro 5.357,38
 - 3) Per competenze tecniche. euro 21.811,18
 - 4) Per pubblicità euro 4.000,00
 - 5) Per accertamenti di lab.
Collaudo, ecc. euro 2.508,87
 - 6) Per I.V.A. euro 29.913,38

<u>In uno</u>	euro <u>67.840,81</u>
Importo totale	euro 182.950,92

Aggiudicazione dei lavori: con contratto in data 22/03/2011, n. 462 di repertorio, l'impresa LCS SERVIZI SRL con sede in Letojanni (ME), Via Monte Bianco c.da Papale, P.IVA 02746970835 ha assunto l'esecuzione dei LAVORI DI: Strada di collegamento zone interne (Comuni di Limina, Roccaffiorita, Mongiuffi Melia, Gallodoro) con la grande viabilità di Letojanni. - Progetto di completamento delle opere - PRIMO INTERVENTO, per l'importo di Euro 99.591,11 (compreso oneri Sicurezza) al netto del ribasso d'asta dello 14,3152 % oltre IVA;

Perizie di variante e/o suppletive: Oltre al progetto principale è stata redatta una perizia suppletiva in data 20/07/2011 dell'importo complessivo di euro 182.950,82 di cui Euro 19.800,01 per maggiori lavori che venne approvata dal responsabile del procedimento con determina n.109 del 28/07/2011 ai sensi dell'articolo 161, comma 10 del D.P.R. 5/10/2010, n. 207 (art. 134 Regolamento n. 554/1999).

Somme impegnate: In totale, pertanto la spesa impegnata risulta di euro 182.950,82 di cui euro 137.995,49 per lavori.

Descrizione dei lavori: I lavori eseguiti di cui alla presente relazione consistono in :

- 1) Realizzazione di rampe provvisorie poste all'inizio ed alla fine del primo Viadotto esistente (sez. 7 SP1 - sez. SP2) in modo da consentirne l'accessibilità e l'utilizzo e più precisamente dalla sez. 5 alla sez. 7 SP1 e dalla sez. SP2 alla sez. 8 b; le rampe realizzate intermente in rilevato saranno completate con uno strato di misto granulometrico di cm 30 ed uno strato di conglomerato bituminoso (usura) dello spessore di 3 cm;
- 2) Realizzazione di un tratto di muro in c.a. mancante (h = ml 5.00 - Lungh. ml 16.40) tra la sez. 4 e 5;
- 3) Pulitura carreggiata stradale del Viadotto e successivo completamento dei lavori di finitura con il completamento della pavimentazione stradale con la posa in opera di strati di conglomerato bituminoso, stesi in opera mediante macchina vibrofinitrice e costipato con rulli gommati, vibranti gommati e metallici costituiti da un Primo strato di bynder (sp. cm 4) ed un secondo strato costituito dal tappeto di usura (sp. cm 3) formato da pietrischetti e graniglie, di provenienza o natura petrografica diversa, caratterizzati da elementi sani, duri, durevoli, approssimativamente poliedrici, con spigoli vivi, a superficie ruvida, puliti ed esenti da polvere o da materiali carrabile formata da blocchi di basalto a lastre regolari.

Impresa appaltatrice: A seguito di cottimo fiduciario (indicare il tipo di gara) in data 08/03/2011 i lavori vennero appaltati all'Impresa LCS SERVIZI SRL con sede in Letojanni (ME), Via Monte Bianco c.da Papale, P.IVA 02746970835 con il ribasso del 14,3152 %.

Cauzione: Come risulta dall'art. 6 del contratto stipulato in data 22/03/2011 n. 462 di rep., l'Impresa ha costituito la cauzione definitiva mediante polizza fidejussoria n. 718536932 del 01/02/2011 emessa dalla compagnia assicuratrice "Allianz S.p.A. - Divisione Allianz Lloyd Adriatico" Agenzia di Taormina cod.719 per l'importo di Euro 9.960,00 pari al 10% dell'importo contrattuale;

Contratto: Il contratto principale venne stipulato in data stipulato in data 22/03/2011, n. 462 di repertorio;

Importo contrattuale: L'importo contrattuale in base all'applicazione del ribasso d'asta del 14,3152 % sulla somma di Euro 108.409,23 è risultato di nette Euro 92.890,23 e compreso oneri sicurezza di € 99.591,11.

Atti suppletivi: In seguito furono rilasciati dall'Impresa i seguenti atti di sottomissione:

a) Atto di sottomissione e verbale di concordamento nuovi prezzi in data 28/07/2011, registrato a Taormina (ME) il 29/07/2011 al n° 1072, serie 3 dell'importo di nette euro 19.800,01 con il quale furono concordati con l'Impresa n. 7 (sette) nuovi prezzi;

Somme autorizzate: In definitiva la somma complessiva autorizzata per i lavori di cui alla presente relazione risulta dal seguente prospetto:

a) per il contratto principale del 22/03/2011	euro	99.591,11
b) per l'atto di sottomissione in data 28/07/2011	<u>euro</u>	<u>19.800,01</u>
Totale	euro	119.391,12

Consegna dei lavori: I lavori del contratto principale furono consegnati con verbale redatto in data 07/04/2011;

Tempo stabilito per l'ultimazione dei lavori: L'art.9 del Capitolato speciale d'appalto fissava il tempo per l'esecuzione dei lavori in giorni 150 consecutivi a partire dalla data di consegna, e quindi la scadenza del tempo utile era fissata per il giorno 04/09/2011;

Sospensione e ripresa dei lavori: nessuna.

Proroghe concesse: Durante l'esecuzione dei lavori non sono state rilasciate proroghe;

Ultimazione dei lavori: L'ultimazione dei lavori è avvenuta il giorno 01/09/2011 e quindi in tempo utile.

Ritardo nell'esecuzione dei lavori: nessuno.

Danni di forza maggiore: nessuno.

Lavori in economia: nessuno.

Anticipazioni dell'Impresa: nessuna;

Andamento dei lavori: I lavori si sono svolti in conformità dei patti contrattuali e delle disposizioni date dalla Direzione dei lavori.

Ordini di servizio: nessuno.

Variazioni apportate: Le principali variazioni apportate sono state giustificate con la perizia sopraccitata.

Certificati d'acconto: Durante il corso dei lavori furono emessi n. 2 certificati d'acconto per complessive Euro 117.318,49.

Stato finale: Lo stato finale è stato redatto in data 30/08/2011 ed ammonta a complessive nette euro 119.391,11, così distinte:

a) per lavori a misura e somministr. nette	euro 119.391,11	
	In uno	euro 119.391,11
da cui sono dedotte:		
c) per certificati d'acconto già emessi	euro 117.318,49	
	In uno	euro 117.318,49
Restano		euro 2.072,62

Secondo il detto stato finale resta, quindi, il credito netto dell'Impresa in euro 2.072,62
(diconsi euro duemilazerottantadue e centesimi 62)

Riserve dell'Impresa: l'Impresa ha firmato il registro di contabilità senza avanzare alcuna riserva.

Infortuni nel corso dei lavori: Durante il corso dei lavori non è avvenuto alcun infortunio.

Assicurazione degli operai: L'Impresa appaltatrice ha assicurato i propri operai per gli infortuni sul lavoro con posizione assicurativa n. 180365519 decorrenza dal 13/01/2011 e scadenza continuativa.


Tempo stabilito per il collaudo: In base all'articolo 216 del D.P.R. 5/10/210, n. 207 (art. 188 Regolamento n. 554/1999) la nomina del collaudatore dovrà avvenire entro trenta giorni a partire dalla data di ultimazione dei lavori ed il compimento delle operazioni di collaudo dovrà verificarsi, ai sensi dell'articolo 219 Regolamento n. 207/2010 (art. 192 Regolamento n. 554/1999), entro sei mesi a partire dalla data di ultimazione dei lavori oppure entro tre mesi nel caso in cui il collaudo sia sostituito dal certificato di regolare esecuzione.

Direzione dei lavori: I lavori sono stati diretti dall'ingegnere Francesco Crinò iscritto all'ordine degli Ingg. della Prov. di Messina con il n.1162, con studio tecnico di ingegneria sito in Via Monza s.n. del Comune di Furci Siculo (ME).

Furci Siculo (ME), li 02/09/2011.

Visto: Il responsabile del procedimento

IL DIRETTORE DEI LAVORI

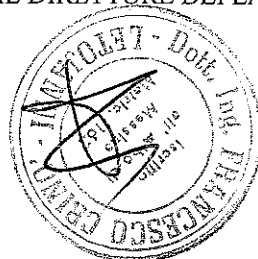

L.C.S. servizi srl

Via Monte Bianco C/da Papale
98037 Letojanni ME
P. IVA 02746970835

COMUNE DI GALLODORO
Prov. n. 1982 Cat. Pass.
Data 17 OTT 2011

FATTURA

Cliente

Nome Comune di Gallodoro
Indirizzo Piazza S. Maria n° 1
C.A.P. 98030 Città Gallodoro
C. f./P. IVA 00465190833

DATA 12/10/2011
FATTURA 50
Ordine n. _____


Codice	Descrizione	Q.tà	IVA	Prezzo	Importo
	Strada di collegamento zone interne (Comune di Limina, Roccafiorta, Mongiuffi Melia, Gallodoro) con al grande viabilità di Letojanni - progetto di completamento delle opere - 1° intervento. S.F.	1	21	€ 2.072,62	€ 2.072,62

Pagamento : IBAN IT56A0516482250000000149971

Banca Popolare di Lodi Ag. Letojanni

Imponibile	€	2.072,62
IVA 21%	€	435,25
TOTALE FATTURA	€	2.507,87

CONTROLE DI CALIBRO
Pres. D. kello
24 NOV. 2015

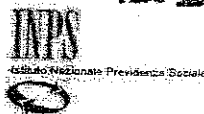

Durc On Line

Numero Protocollo	INPS_1521389	Data richiesta	13/11/2015	Scadenza validità	12/03/2016
-------------------	--------------	----------------	------------	-------------------	------------

Denominazione/ragione sociale	L.C.S. SERVIZI S.R.L.
Codice fiscale	02746970835
Sede legale	VIA MONTE BIANCO C.DA PAPALI 98037 ME

Con il presente Documento si dichiara che il soggetto sopra identificato **RISULTA REGOLARE** nei confronti di

I.N.P.S.
I.N.A.I.L.
Casse Edili

Il Documento ha validità di 120 giorni dalla data della richiesta e si riferisce alla risultanza, alla stessa data, dell'interrogazione degli archivi dell'INPS, dell'INAIL e delle Casse Edili per le imprese che svolgono attività dell'edilizia.



COMUNE DI GALLODORO

Prov. di Messina

p.zza S. Maria 1 - 98030 Galloodoro (ME) - tel e fax 0942 37101 - email: info@comunegalloodoro.com
cod. fisc 87000430832 - P.IVA 00465190833

Ufficio Tecnico

Prot. _____ del _____

Alla Spett. ditta LCS Servizi SRL

Via Monte Bianco
98037 Letojanni

OGGETTO: Legge 13.08.2010, n. 136 "Piano straordinario contro le mafie, nonché delega al Governo in materia di normativa antimafia" - Art. 3 "Tracciabilità dei flussi finanziari" - Art. 6 "Sanzioni".

Per consentire l'emissione di mandati di pagamento in favore di codesta spett. Ditta, si comunica il CIG n° 0547160AB4 - CUP G56G10000050004 si prega di disporre la restituzione della sotto riportata dichiarazione debitamente sottoscritta allegando copia di un documento di riconoscimento.

COMUNE DI GALLODORO
Prot. n. 2061 del 20 GIU 2011
Data

Il Responsabile del servizio

Il/la sottoscritto/a PINO CARMELA CONCINA
nato/a a LETOJANNI il 19-07-1948
Codice Fiscale PNICCL48L5PE555S in qualità di titolare / legale rappresentante
della Ditta LCS SERVIZI SRL
con sede in LETOJANNI VIA MONTEBIANCO CDA PAPALE
Partita IVA 02746970835, ai sensi degli articoli 46 e 47 del D.P.R. 28 dicembre 2000, n. 455, consapevole delle sanzioni penali dall'articolo 76 del medesimo D.P.R. 445/2000, per le ipotesi di falsità in atti e dichiarazioni mendaci ivi indicate;

DICHIARA

si assumere tutti gli obblighi di tracciabilità dei flussi finanziari, secondo quanto stabilito all'art. 3 della Legge 13.08.2010, n. 136 e successive modificazioni ed integrazioni;

COMUNICA

- che i pagamenti a favore di questa ditta relativi all'affidamento della fornitura del servizio:
STRADA DI COLLEGAMENTO ZONE INTERNE (COMUNE DI LITINA, ROCCAFIORITA, LONGIUFFRELLA, GALLODORO) CON LA GRANDE VIABILITA' DI LETOJANNI - PAGAMENTO DI COMPLETAMENTO DELLE OPERE - INTERNO
dovranno essere eseguiti tramite bonifico:
 - bancario INTESA S. PAOLO A.B. GAGLI IBAN: IT87036982770615253148132
 - postale
- che il conto corrente sopraindicato è dedicato, anche in via non esclusiva, alle commesse pubbliche;
- che le persone delegate ad operare sui suddetti conti sono le seguenti:

N.D.	Generalità complete	Codice Fiscale
	PINO CARRETA CONCERTA	PNI CNL48L5PE555 S

SI IMPEGNA

- a comunicare, tempestivamente, ogni eventuale variazione dei dati e delle dichiarazioni rilasciate con la presente;
 - dare immediata comunicazione a codesta stazione appaltante ed alla prefettura-ufficio territoriale del Governo di codesta provincia della notizia dell'inadempimento della propria controparte (subappaltante / subcontraente) agli obblighi di tracciabilità finanziaria;
 - a riportare il CIG, comunicato da codesta stazione appaltante sulla, fattura emessa per la fornitura in oggetto.
- Infine

DICHIARA

- DI ESSERE A CONOSCENZA che il mancato utilizzo del bonifico bancario o postale determina la risoluzione di diritto del contratto.

Li

Il fede

Pino Carreta Concerta

Dichiara, altresì, di essere informato, ai sensi e per gli effetti di cui all'art. 13 del D.Lgs. 196/2003 che i dati personali raccolti saranno trattati, anche con strumenti informatici, esclusivamente nell'ambito del procedimento per il quale la presente dichiarazione viene resa.

Il Dichiarante


Pino Carreta Concerta

Ai sensi dell'art. 38 del D.P.R. 28.12.2000, n. 445, la dichiarazione è sottoscritta dall'interessato in presenza del dipendente addetto ovvero sottoscritta ed inviata unitamente a copia fotostatica, non autenticata, di un documento di identità del sottoscritto, all'ufficio competente via fax, tramite un incaricato, oppure a mezzo posta.

Cognome PINO
 Nome CARMELA CONCETTA
 nato il 19/07/1948
 (anno 25 p 1 s A 1948)
 a LETOJANNI ME
 Cittadinanza ITALIANA
 Residenza Letojanni (ME)
 Via VIA IV NOVEMBRE 102 INT.
 Stato civile ---
 Professione ---
 CONNOTATI E CONTRASSEGNI SALIENTI
 Statura 1,55
 Capelli CASTANI CHIARI
 Occhi CASTANI
 Segni particolari NESSUNO




Forma da usare: *Carmela Concetta*
 Letojanni, 16/04/2015
 IL SINDACO
Elmè Pella

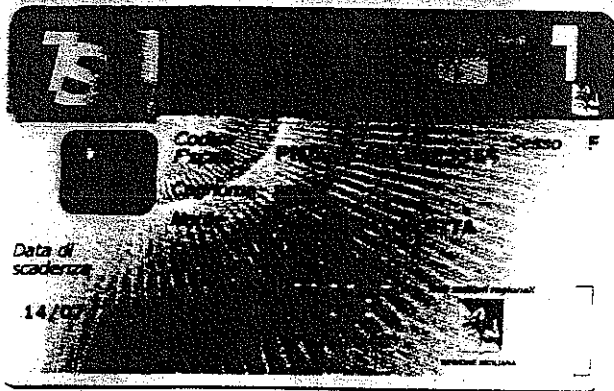


PINO	
CARMELA CONCETTA	19/07/1948
PNICML48L59E5555 - SSN-MIN SALUTE - 500001	
80380001900091849454	14/07/2017

SCADENZA 19/07/2025

AU4338418

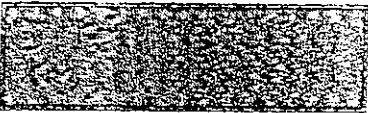

REPUBBLICA ITALIANA



COMUNE DI
 Letojanni (ME)

CARTA D'IDENTITA'

N° AU 4338418

DI
 PINO

CARMELA CONCETTA

Logout Gestione gare Guida al Servizio

Utente: LA MAESTRA SEBASTIANO Profilo corrente: RSSAOLD

COMUNE DI GALLODORO

Dettaglio Gara

SIMOG_LOTTO_020 - Inserimento del lotto completato CIG [0547160AB4]

Ritorna Aggiungi lotto

informazioni sulla gara

Stazione Appaltante

Amministrazione Competente	COMUNE DI GALLODORO
Codice Fiscale Amministrazione Competente	87000430832
ID Stazione Appaltante	EE0535C0-CA8F-4235-A8BE-9373DD886D86
Denominazione SA	COMUNE DI GALLODORO AREA TECNICA
RSSA che ha creato la Gara	LMSSST62C07A028I

Numero Gara	592522 (da utilizzare in sede di versamento del contributo da parte della SA)
Oggetto della Gara	STRADA DI COLLEGAMENTO ZONE INTERNE (COMUNI DI LIMINA, ROCCAFIORITA, MONGIUFFI MELIA, GALLODORO) CON LA GRANDE VIABILITÀ DI LETOJANNI - PROGETTO DICOPIETAMENTO DELLE OPERE - PRIMO INTERVENTO
Data Creazione	02/10/2010
Importo complessivo Gara	€ 115.110,110
Importo contributo SA	€ 0,000
Settore del contratto	Ordinario
Modalità di indizione	
Modalità di realizzazione	Contratto d'appalto
CIG relativo all'accordo quadro/convenzione cui si aderisce	
Stato gara	Confermato (02/10/2010)
Data Cancellazione	

Modifica Gara

informazioni sui lotti componenti

Lotto CIG [0547160AB4]

Oggetto	STRADA DI COLLEGAMENTO ZONE INTERNE (COMUNI DI LIMINA, ROCCAFIORITA, MONGIUFFI MELIA, GALLODORO) CON LA GRANDE VIABILITÀ DI LETOJANNI - PROGETTO DI COMPLETAMENTO DELLE OPERE - PRIMO INTERVENTO
Esecuzione di lavori di somma urgenza (ex art. 147 DPR 554/99)	N
Importo del lotto	€ 115.110,11
Importo contributo per il partecipante	€ 0,00
Data Cancellazione Lotto	
Data inibizione di pagamento	
Data scadenza pagamenti	

Data pubblicazione		
CPV	45233120-6 Lavori di costruzione di strade	
CONTRAENTE	Cottimo fiduciario	
Oggetto principale del contratto	Lavori	
Contratto escluso	No	
Esclusione ai sensi dell'articolo		
Categoria Prevalente	OG3 - Strade, autostrade, ponti, viadotti, ferrovie, metropolitane, funicolari, piste aeroportuali e relative opere complementari	
Categorie scorporabili		
<input type="checkbox"/> Modifica	<input type="checkbox"/> Perfeziona	<input type="checkbox"/> Cancella

Call Center SIMOG - AVCP - 800 896 936
Supporto SIMOG - Assistenza Simog
(Vi preghiamo di includere nella richiesta anche i seguenti riferimenti: nome, cognome, recapito telefonico)

Sito ottimizzato per una risoluzione di 1024 x 768