



COMUNE DI GALLODORO
 Provincia di Messina



PIANO REGOLATORE GENERALE

Prescrizioni esecutive relative al fabbisogno decennale

**PIANO PARTICOLAREGGIATO ESECUTIVO
 DEL CENTRO STORICO**

Elaborato

Tavola

9

Scala 1:2000

Progettisti

Architetto
 Giuseppe V.
 DE DOMENICO

Architetto
 Antonino LIGA


Architetto
 Santi SMIROLDO

Data

Note

Elaborato sostitutivo della Tavola 9, redatto a seguito della delibera della Giunta Municipale n. 98 del 23/12/2013

Visti ed Approvazioni

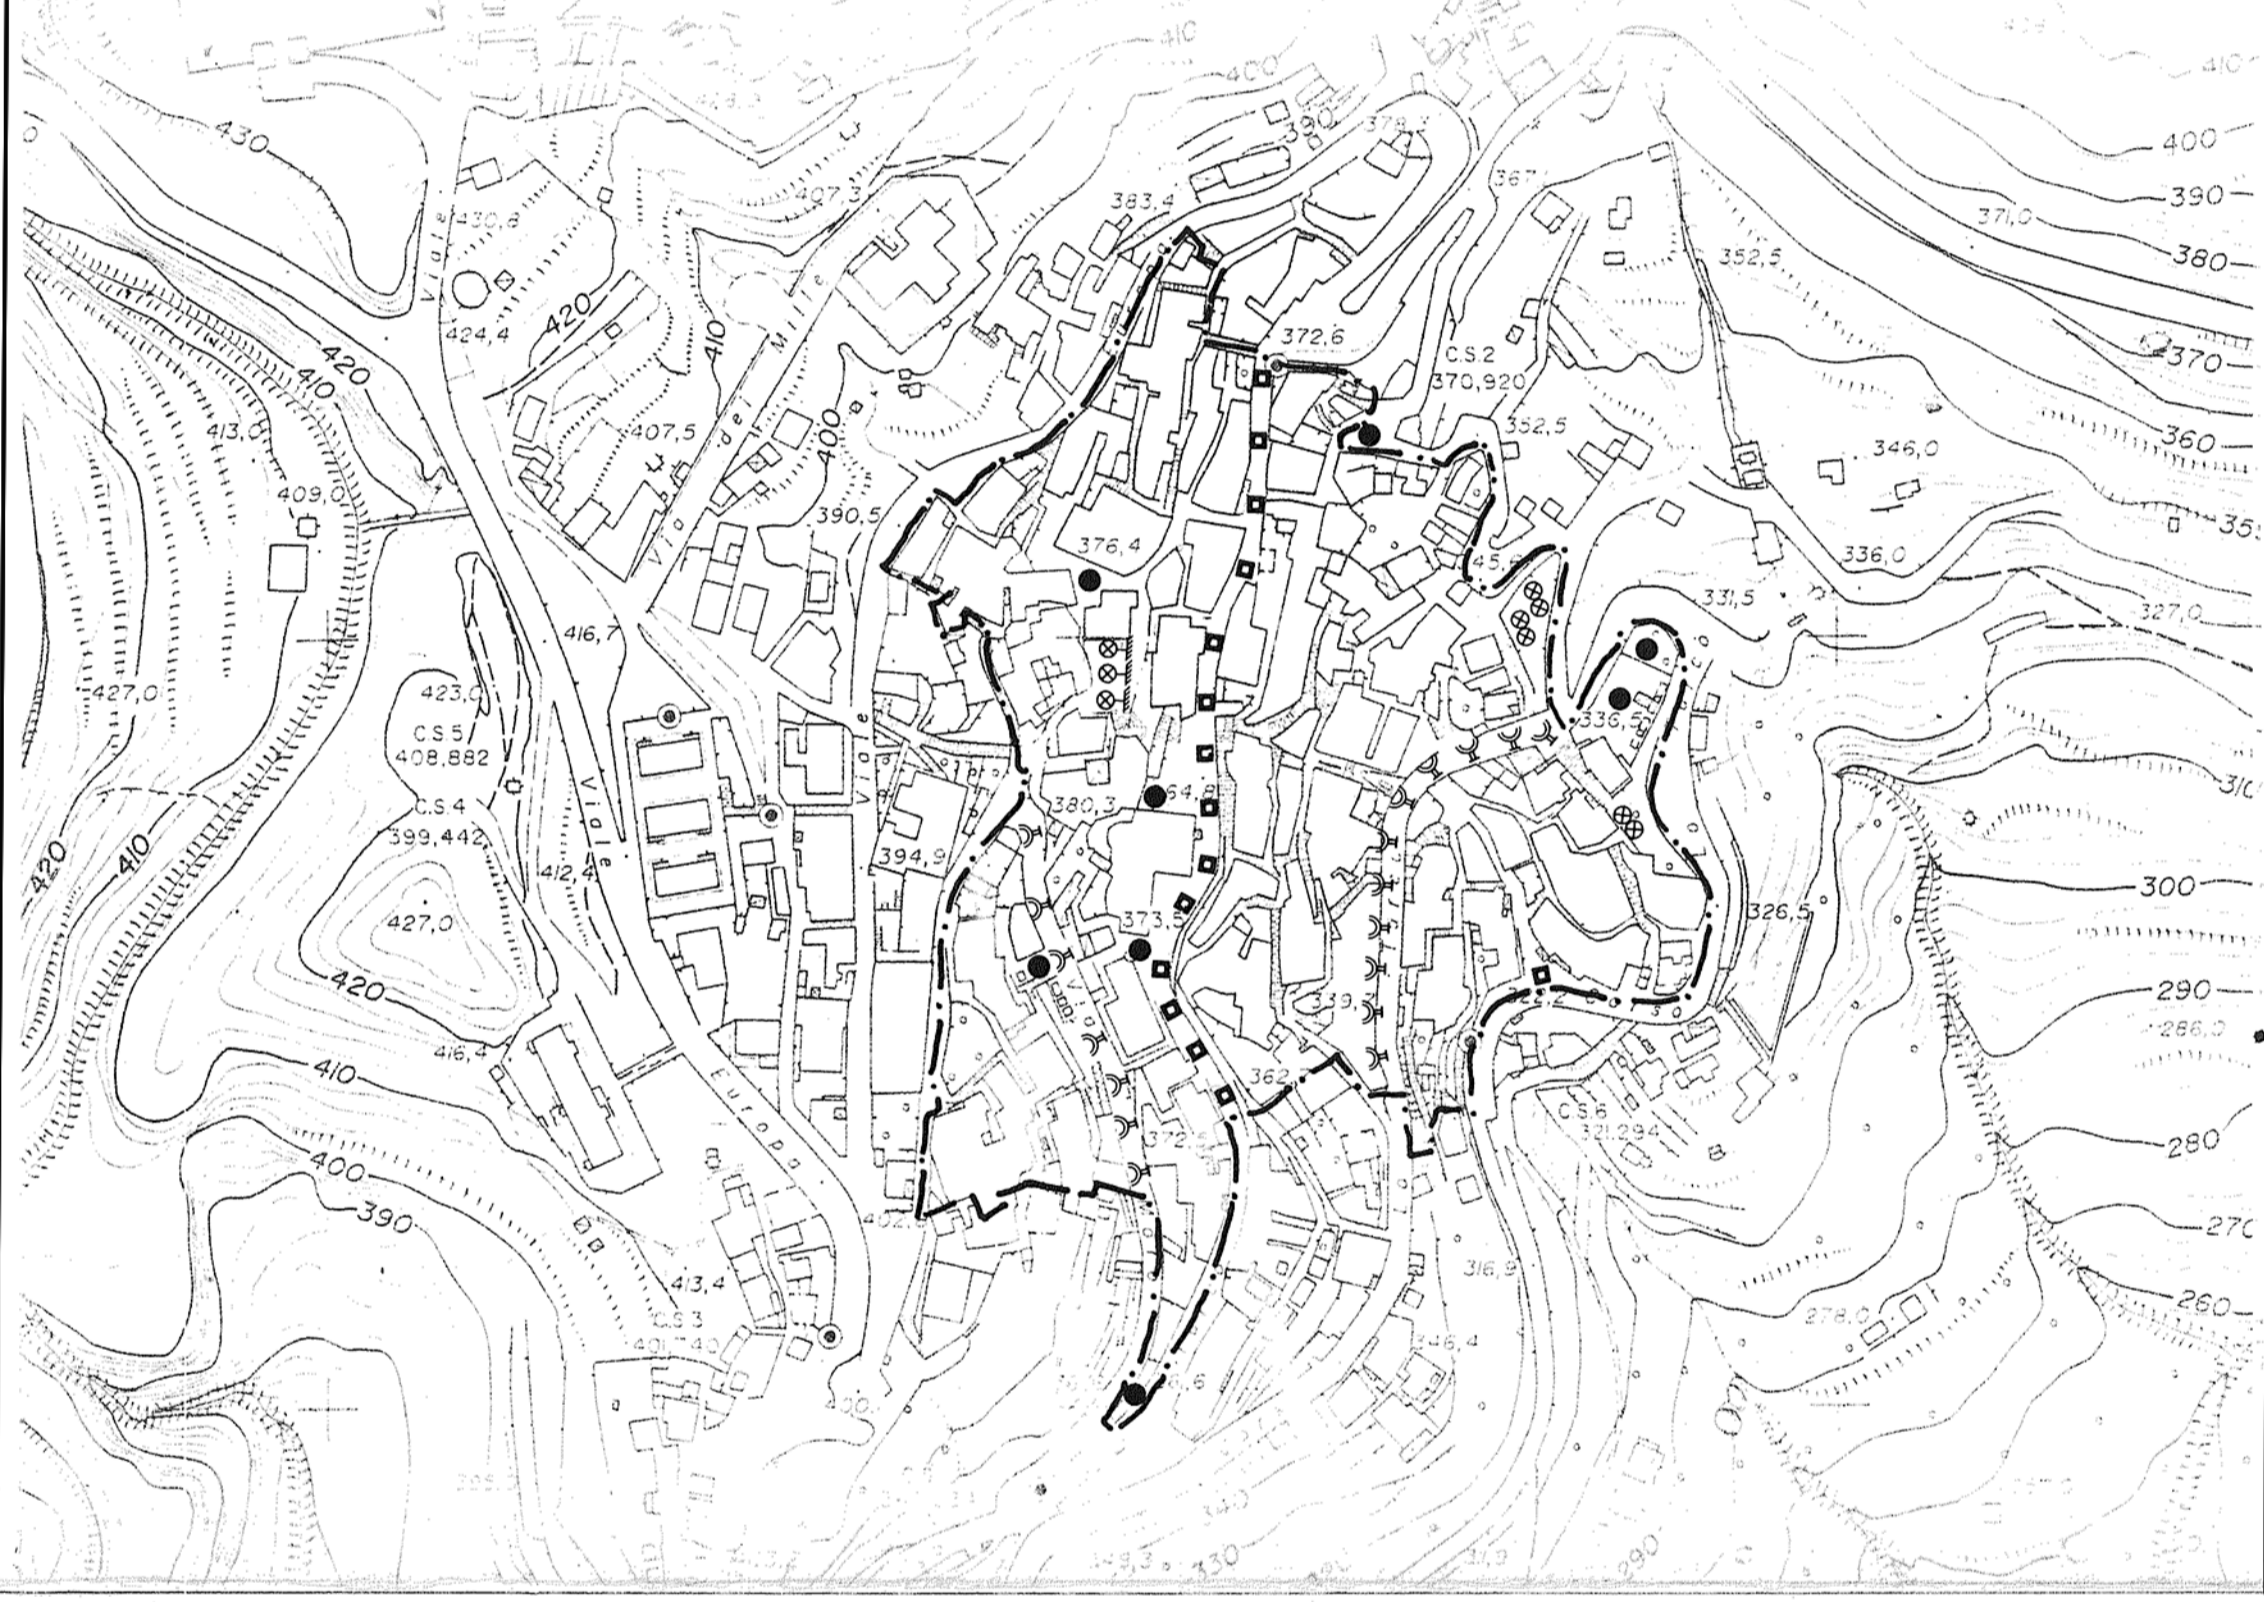

Legenda



Araucaria
Aramcio
Eucaallitto
Robimia
Siliquastro

Eucalyptus camaldulensis (Myrtacee)
Robinia pseudo-acacia (Papilionacee)
 o albero di Giuda
Cercis siliquastrum (Papilionacee)

**Particolare tipo della sistemazione e
 della pavimentazione al piede delle alberature**

scala 1:20

