

COMUNE DI S. FILIPPO DEL MELA

(Provincia di Messina)

PIANO DI ZONA FRAZIONE CATTAFI

ESTREMI DI ADOZIONE ED APPROVAZIONE

Il Segretario Com.

Il Presidente del C.M.

Il Consigliere Anziano

STRALCIO DEL P.R.G. ESTRATTO DEL FOGLIO DI MAPPA


Tavola
TAV. 1

Scala
1 : 2000

AREA GESTIONE DEL TERRITORIO COMUNE DI SAN FILIPPO DEL MELA

Il progettista
Ing. Pietro Varacalli

Il Sindaco
Dott. G. Cocuzza

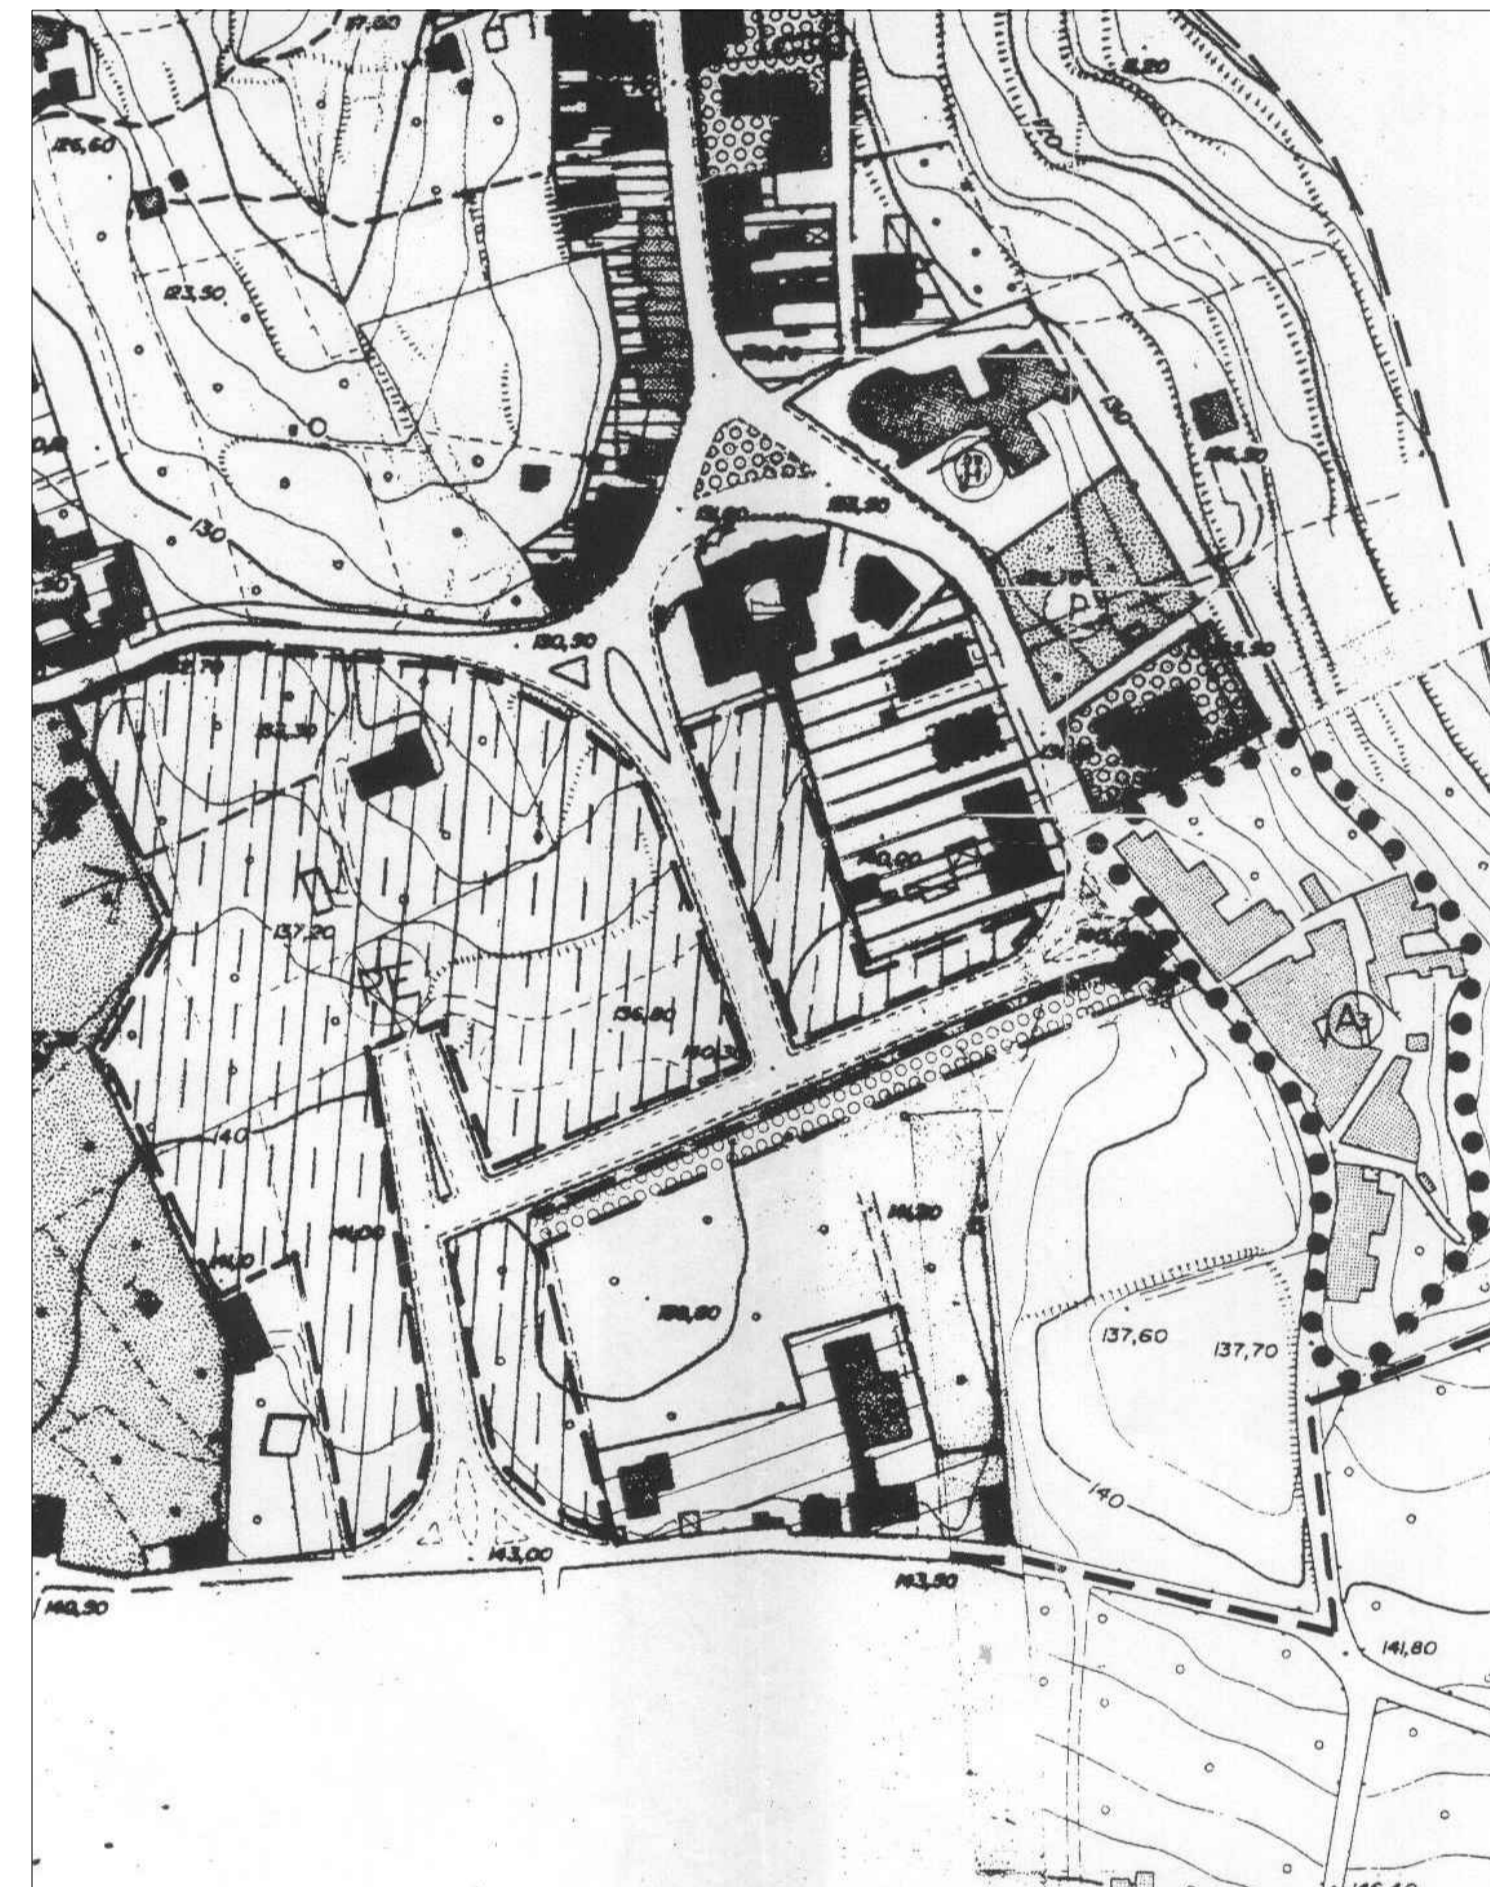

COMUNE DI PACE DEL MELA